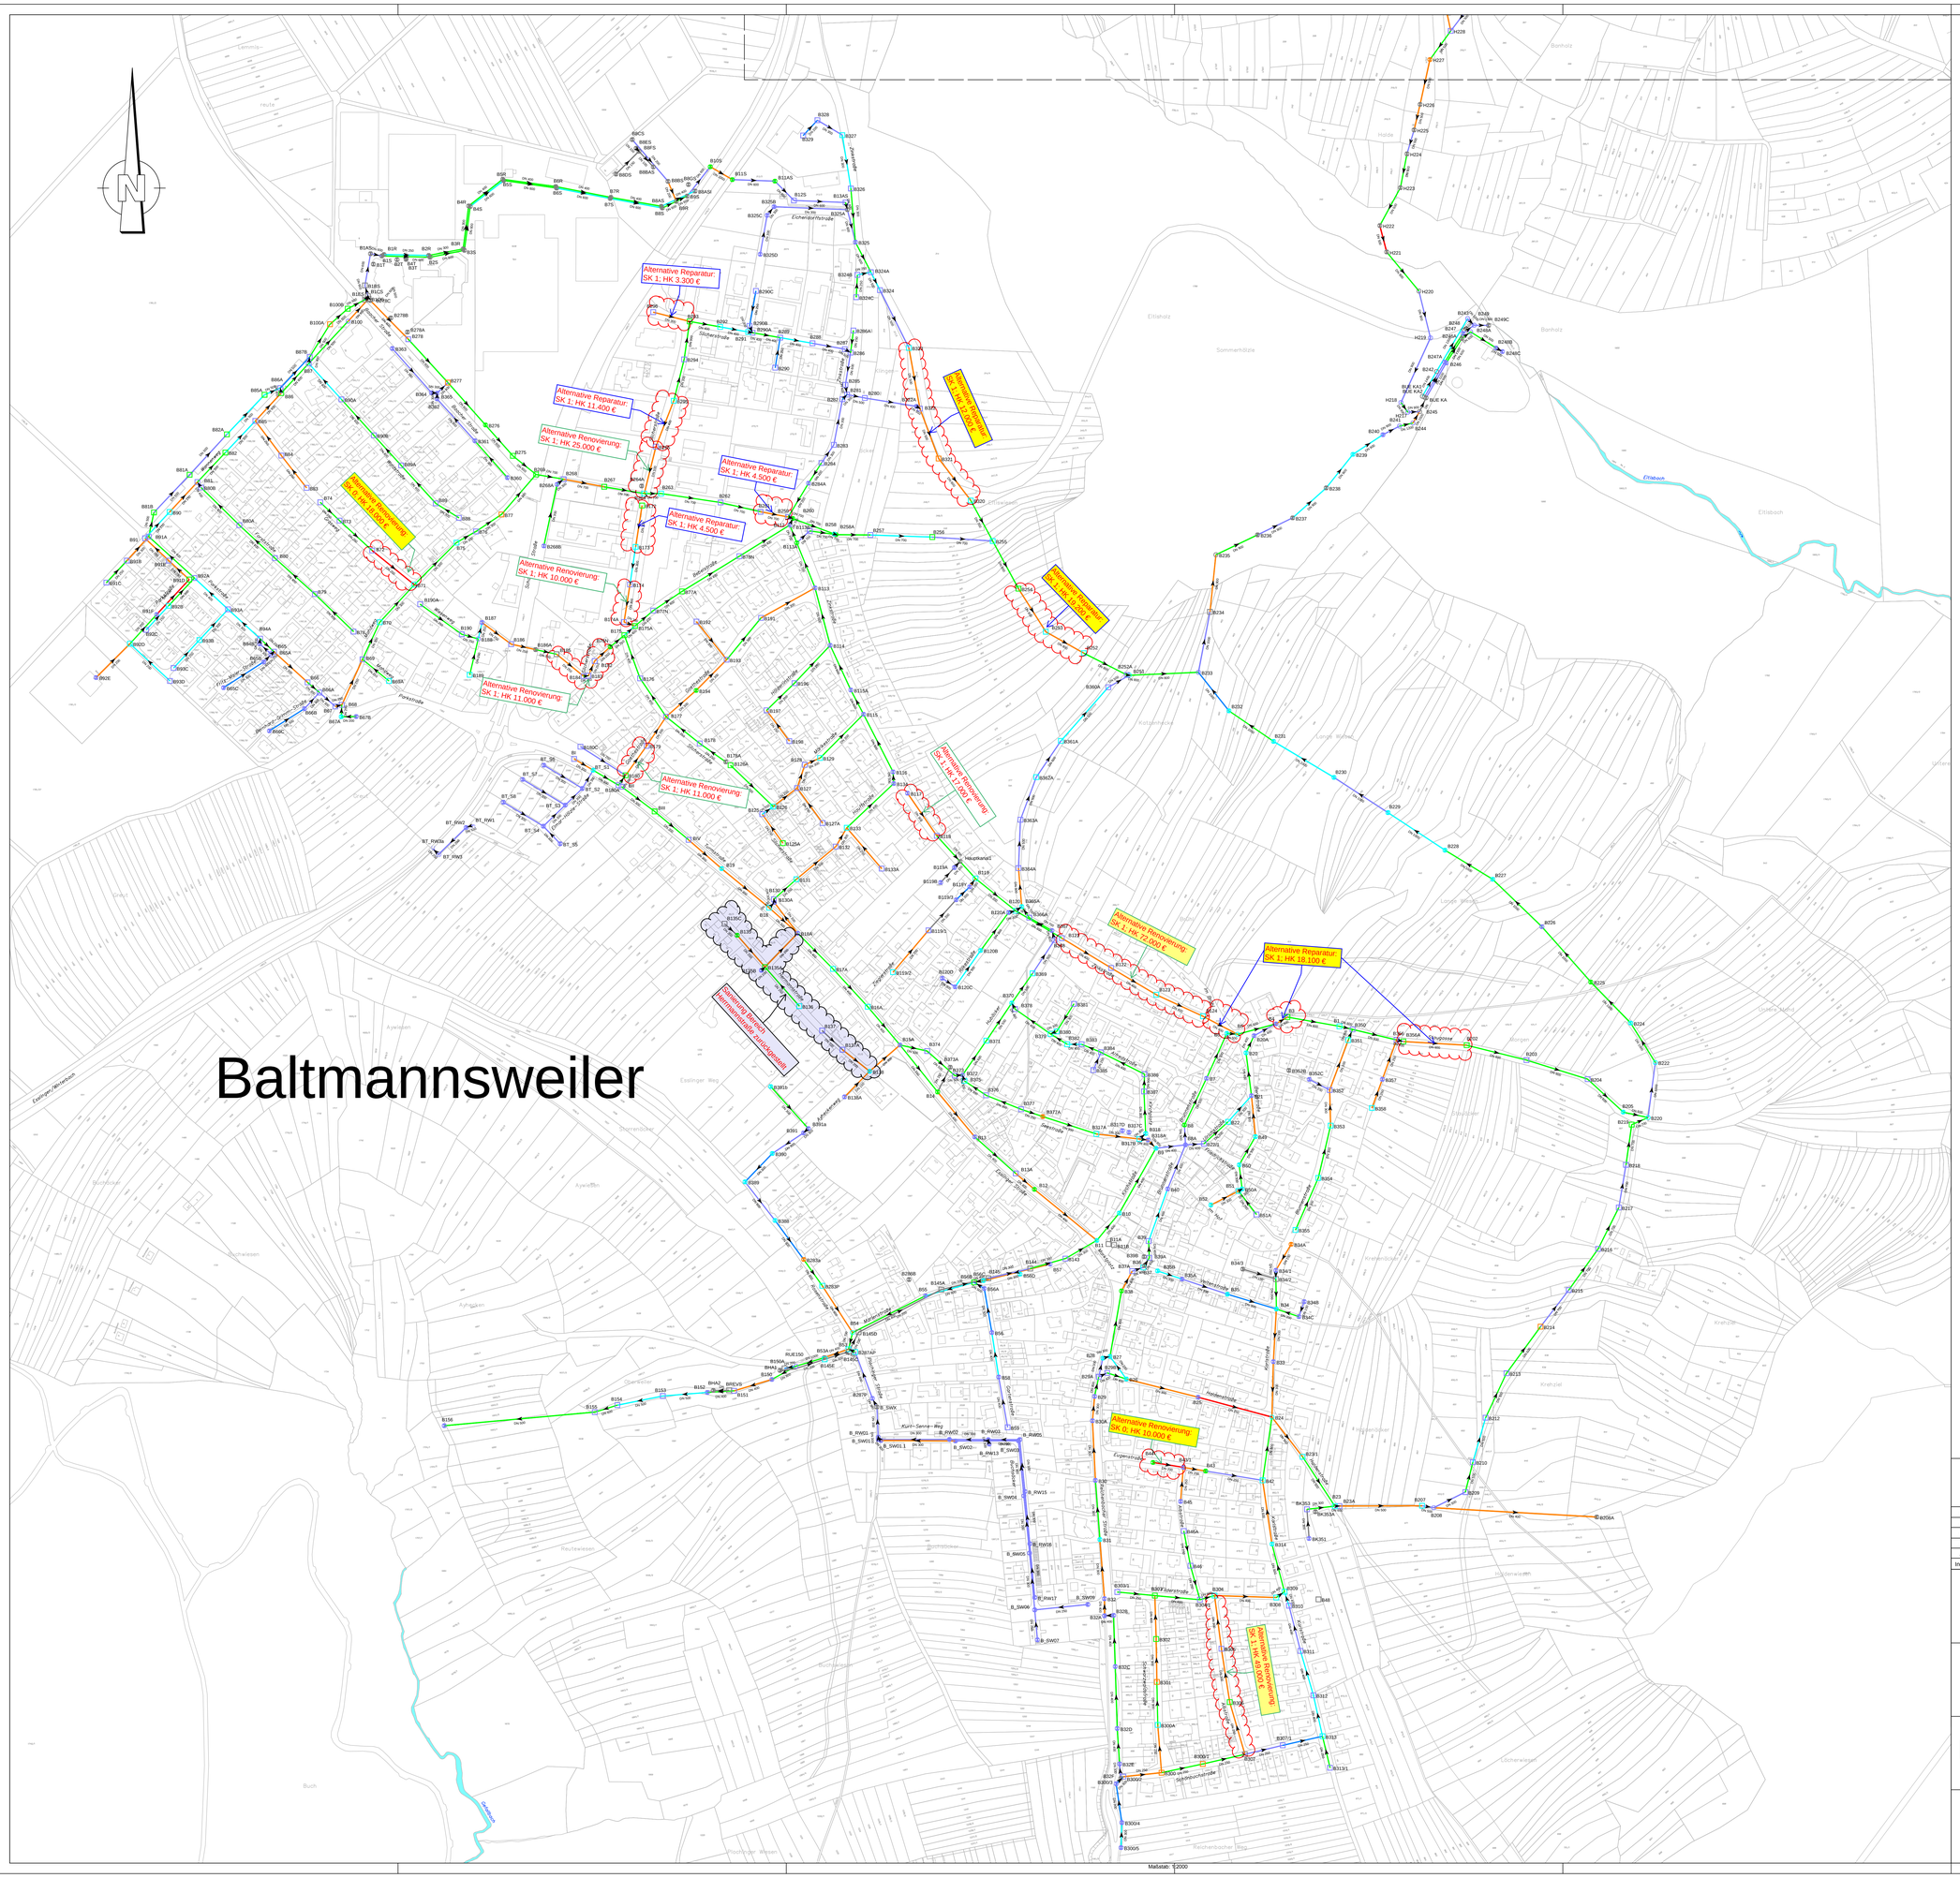

Alternative Renovierung: SK 1; HK 72.000 € — vorgeschlagene Sanierung für Alternative 1

Alternative Renovierung: SK 1; HK 72.000 € — mögliche weitere Sanierung für Alternative 1

Legende

Haltungen / Schächte

vorläufige Haltungsklasse vorläufige Schachtklasse		Ausprägung Schaden
0		sehr viel, sehr groß, sehr schwer, sehr stark
1		viel, groß, schwer, stark
2		deutlich, mittel
3		wenig, klein, leicht, schwach
4		sehr wenig, sehr klein, sehr leicht, sehr schwach
5		ohne Schaden
7		nicht untersucht

Grundlagen:

- ALK Stand 2009
- vermessungstechnische Aufnahme Kanalnetz 1995/1996, IB Spieth, ES
- laufende Ergänzungen zur vermessungstechn. Aufnahme Kanalnetz 1997 bis 2012, IB Spieth, ES
- Kanal-TV-Untersuchung 1.Wiederholungsbefahrung Dez. 2011 bis Febr. 2013, Fa. Hofele, Waldstetten
- Überrechnung des Allgemeinen Kanalisationplanes Stand 1990, IB Spieth, ES

Index	Änderung	Datum	Gez.	Gepr.
e				
d				
c				
b				
a				

Projekt
Gemeinde Baltmannsweiler
Durchführung der Eigenkontrollverordnung Ba-Wü
1.Wiederholungsbefahrung

Anlage 1
zur Bedarfsplanung
Kanalsanierung 2021
31.08.2020

Planbezeichnung: Lageplan Alternative 1: Renovierung

Schadstufenplan Bewertung 3
Baulicher Zustand und Randbedingungen
Ortsteil Baltmannsweiler

Plan Nr.: 4.5.1
Maßstab: 1: 2.000
Datum: 15.03.2013

Auftraggeber
Gemeinde Baltmannsweiler
Marktplatz 1
73666 Baltmannsweiler

Anerkannt
Datum
Unterschrift

Planverfasser
INNOVATIV BERATEND
Ingenieurbüro Fritz Spieth
Beratende Ingenieure GmbH
Fritz-Müller-Straße 143 73730 Esslingen Tel +49 (0)711 931858-0 www.ib-spieth.de
SPIETH

Gezeichnet: AH
Geprüft: Ht
Pj.-Nr.: 11_05

Maßstab: 1:2000
Blattgröße: 1.135 m x 0.891 m = 1.011 m2

Ingenieurbüro Fritz Spieth GmbH, 73730 Esslingen