


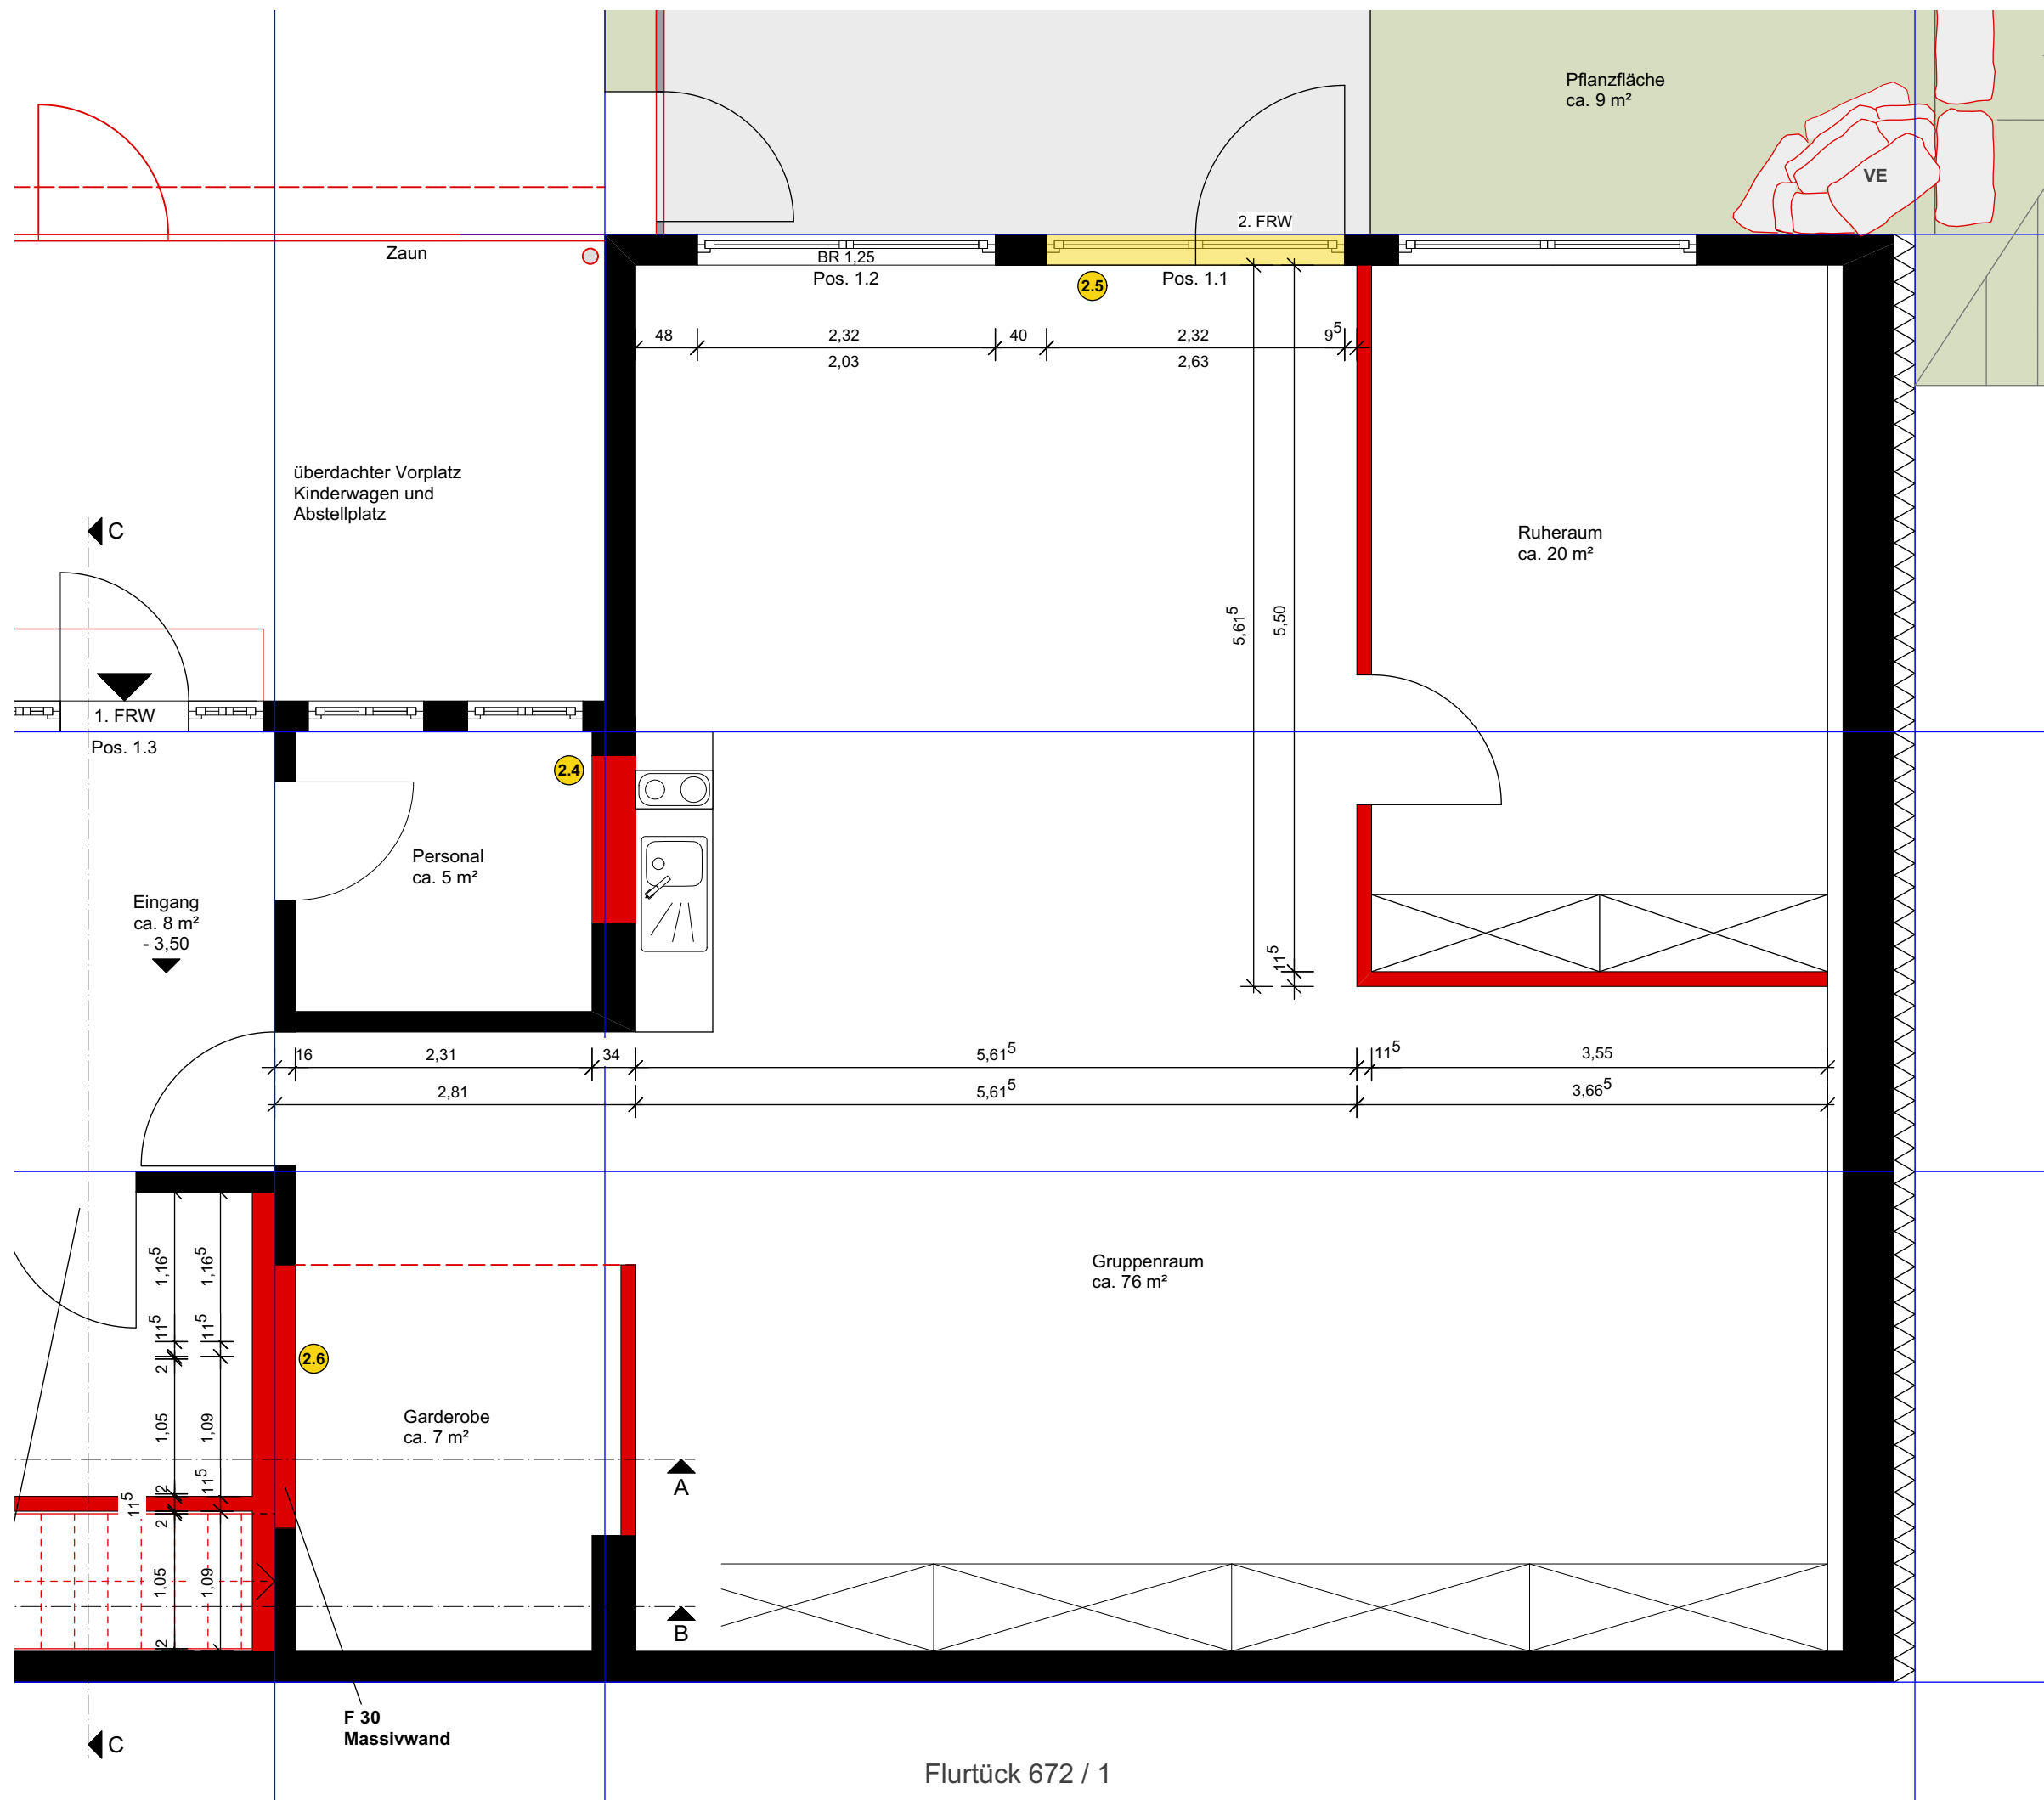

VORABZUG 4

Ausführungsplan

Einbau einer Treppe
UG / EG,
Veränderte Erstellung

Bauherr

Gemeinde Baltmannsweiler
Marktplatz 1
73 666 Baltmannsweiler

Bauort

Haldenstraße 24
73 666 Baltmannsweiler
Flurstück 672 / 1

Untergeschoss

Ruheraum

M 1:50

Weinstadt, den
04.02.2022

Architekt:

Architekturbüro
Peter Haug
Freier Architekt FH
Waiblingerstraße 26
71 384 Weinstadt / Endersbach