



LEGENDE

BELEGUNGSPLAN

- Grabstelle zukünftig Belegung
- Bestehende Grabstelle nach Ablauf der Grabnutzungsdauer keine Wiederbelegung

ERDGRÄBER

- Reihengrab
- Wahlgrab
- Wahlgrab Zweitbelegung mit Urne
- Rasen, Reihe
- Rasen, Wahl mit je 2 Grabstellen
- ✕ Kinder

URNENGRÄBER

- Reihengrab
- Wahlgrab
- ✕ Rasen, Reihe, unter Baum
- Ruheinsel mit Urnengrabfeld

Index	Bereich	Inhalt	Datum

Die angegebenen Maße + Höhen sind von der ausführenden Firma vor Ort auf ihre Richtigkeit zu überprüfen. Eventuelle Unstimmigkeiten sind der Bauleitung unverzüglich mitzuteilen. Vervielfältigung und Weitergabe des Planinhalts, auch auszugsweise, nur mit schriftlicher Genehmigung des Bauherrn oder des Planverfassers

**Gemeinde Baltmannsweiler**

Marktplatz 1  
73666 Baltmannsweiler  
www.baltmannsweiler.de

Projekt  
**Friedhofskonzeption**

Planinhalt  
**Friedhof Baltmannsweiler  
Belegungsplan  
M. 1:500**  
Architekt

Plangrundlage / Vermessung  
IB Melber & Metzger, 72622 Nürtingen

Anerkannt, der Bauherr  
Datum

Gefertigt:  
Grafenberg  
06.11.2018 / js-db

Letzte Änderung:  
09.07.2019 / db

Freiraumplanung  
**Sigmund**

Freiraumplanung Sigmund  
Landschaftsarchitekten GmbH  
Mörrikestraße 35  
72661 Grafenberg  
07123 97380-0, Fax - 80  
info@fp-sigmund.de

Unterschrift

LEGENDE  
BELEGUNGSPLAN


-   Grabstelle zukünftig Belegung
-   Bestehende Grabstelle nach Ablauf der Grabnutzungsdauer keine Wiederbelegung

ERDGRÄBER

-  Reihengrab
-  Wahlgrab
-  Wahlgrab Zweitbelegung mit Urne
-  Rasen, Reihe
-  Rasen, Wahl mit je 2 Grabstellen
-  Kinder

URNENGRÄBER

-  Reihengrab
-  Wahlgrab
-  Rasen, Reihe, unter Baum
-  Ruheinsel mit Urnengrabfeld

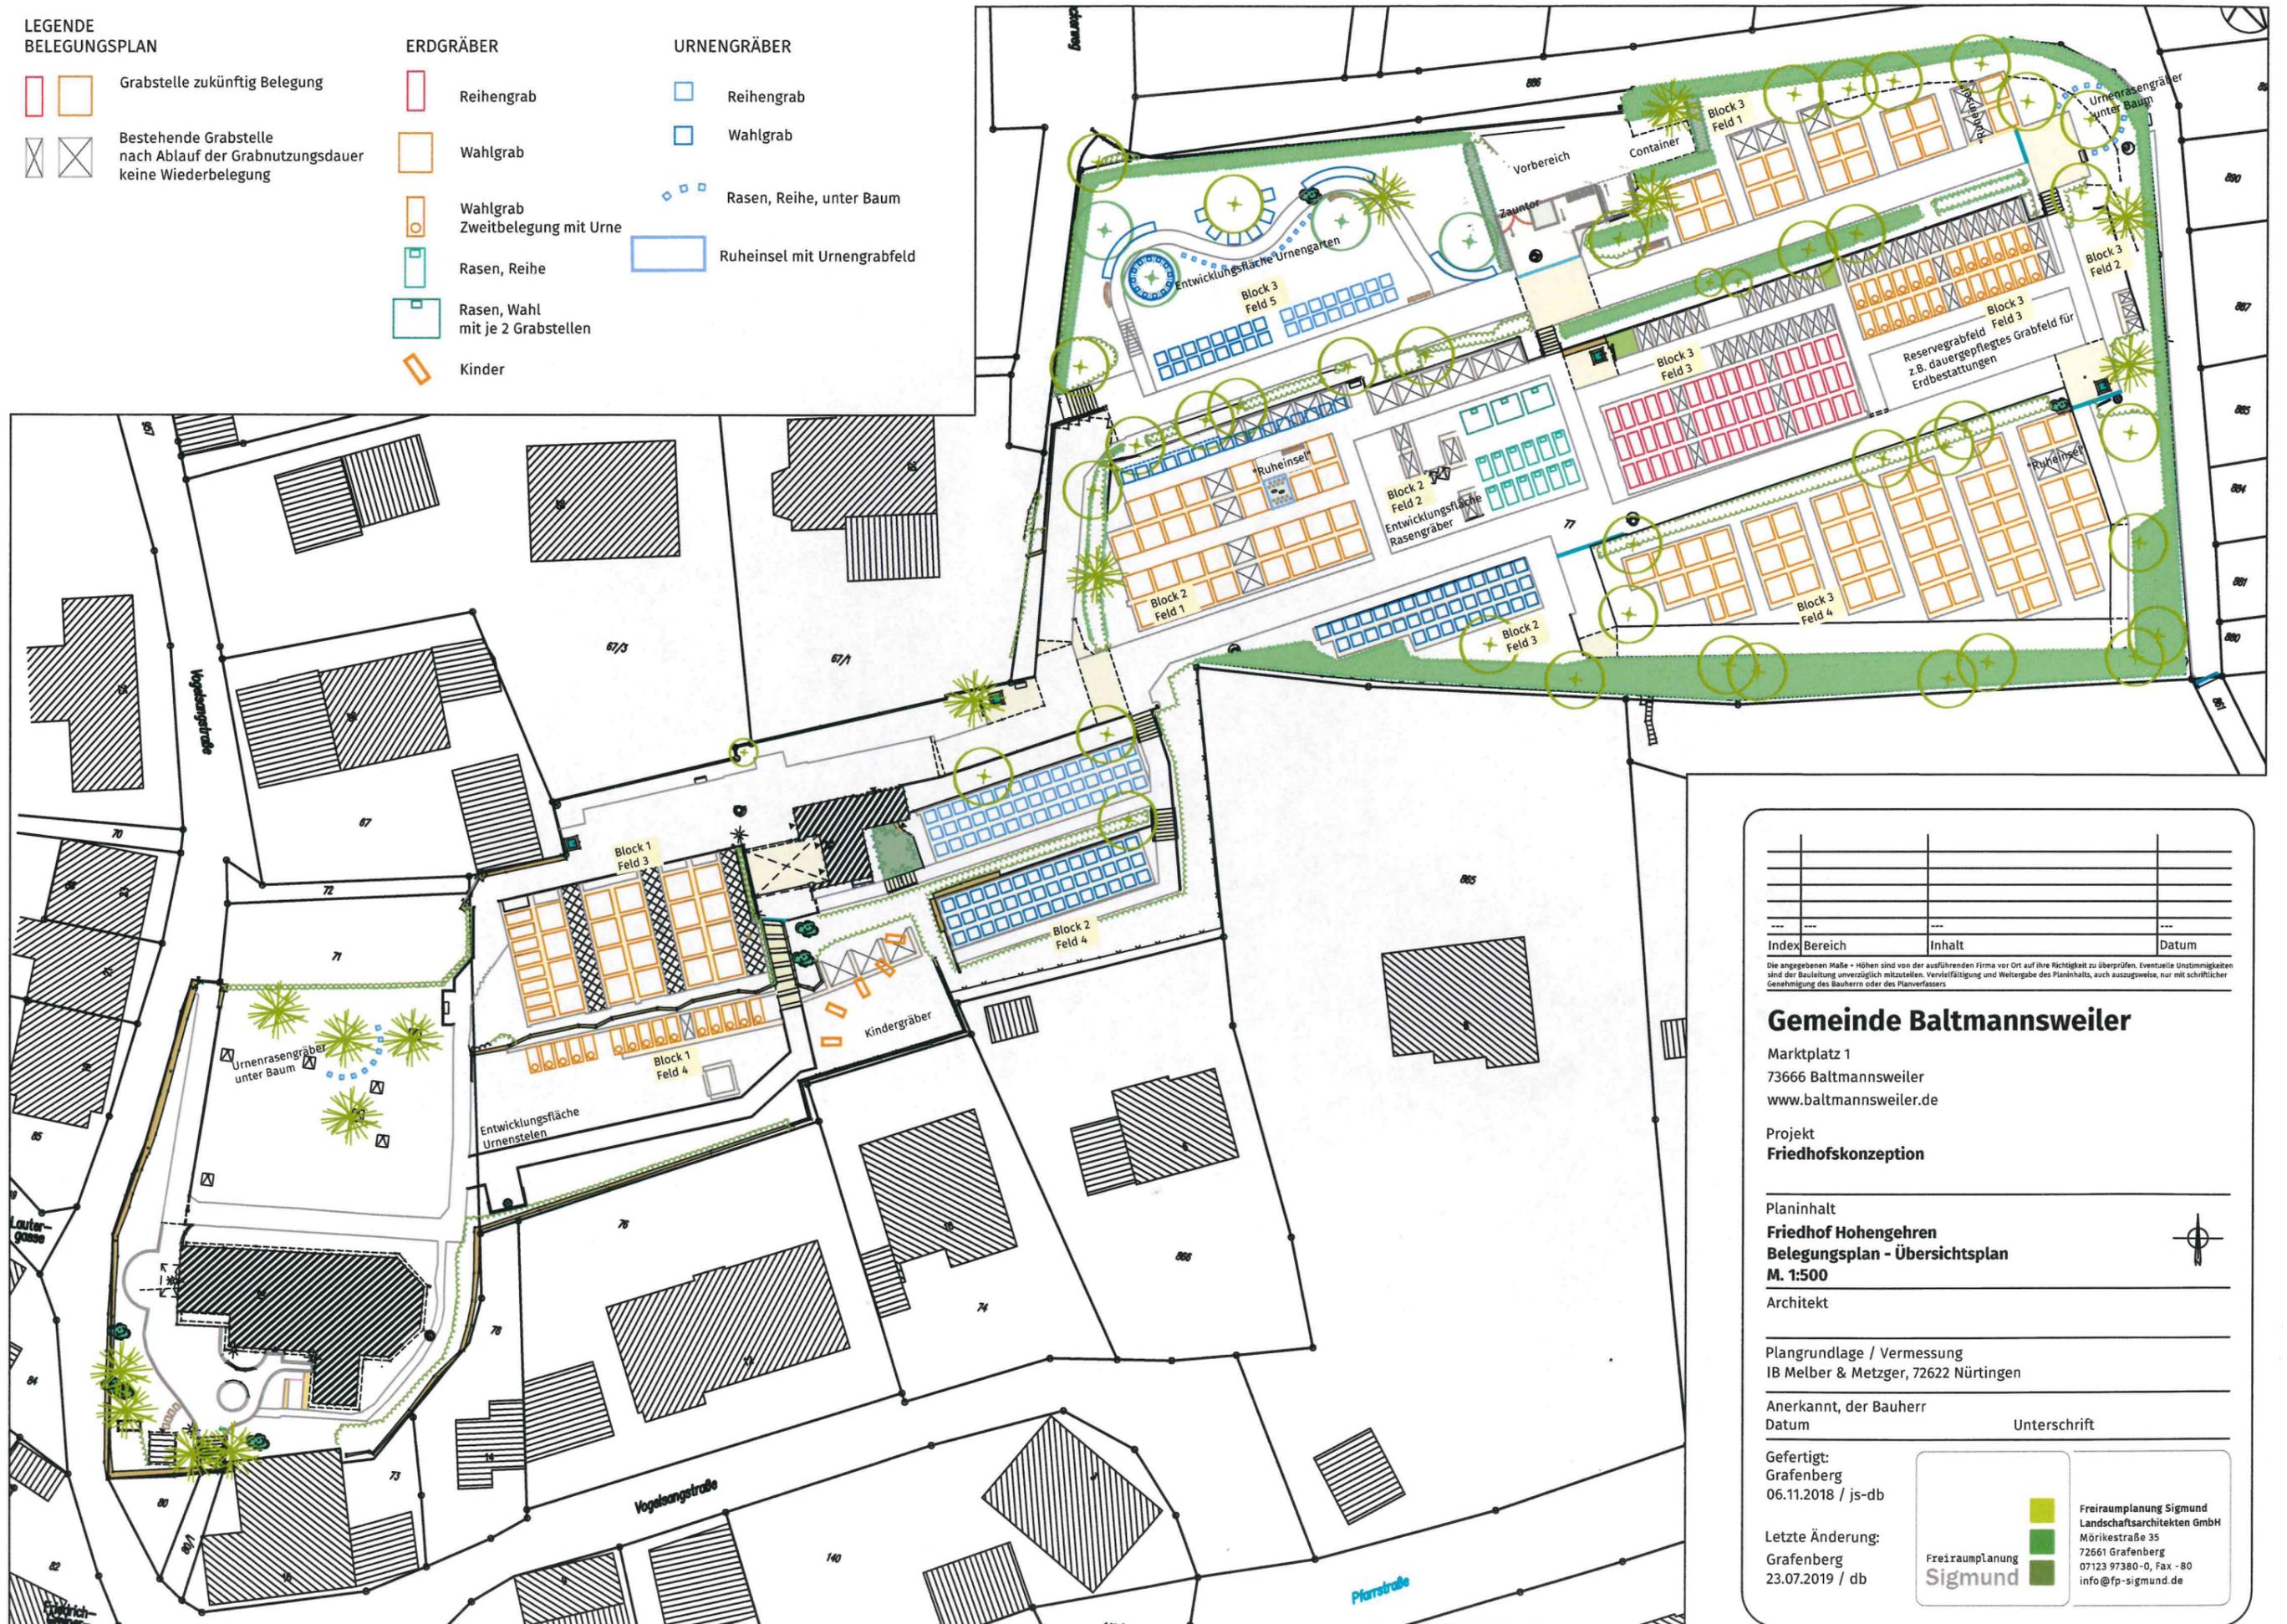

Index	Bereich	Inhalt	Datum

Die angegebenen Maße - Höhen sind von der ausführenden Firma vor Ort auf ihre Richtigkeit zu überprüfen. Eventuelle Unstimmigkeiten sind der Bauleitung unverzüglich mitzuteilen. Vervielfältigung und Weitergabe des Planinhalts, auch auszugsweise, nur mit schriftlicher Genehmigung des Bauherrn oder des Planverfassers

**Gemeinde Baltmannsweiler**

Marktplatz 1  
73666 Baltmannsweiler  
www.baltmannsweiler.de

Projekt  
**Friedhofskonzeption**

Planinhalt  
**Friedhof Hohengehren  
Belegungsplan - Übersichtsplan  
M. 1:500**

Architekt

Plangrundlage / Vermessung  
IB Melber & Metzger, 72622 Nürtingen

Anerkannt, der Bauherr  
Datum

Gefertigt:  
Grafenberg  
06.11.2018 / js-db

Letzte Änderung:  
Grafenberg  
23.07.2019 / db

Unterschrift



Freiraumplanung Sigmund  
Landschaftsarchitekten GmbH  
Mörkestraße 35  
72661 Grafenberg  
07123 97380-0, Fax -80  
info@fp-sigmund.de