Plan 01

tögelplan

Maßstab 1:250
07.06.2022, tö

Baltmannsweiler, Kreis Esslingen

Beschilderung und Markierung
des Fußgängerüberweges
in der Reichenbacher Straße

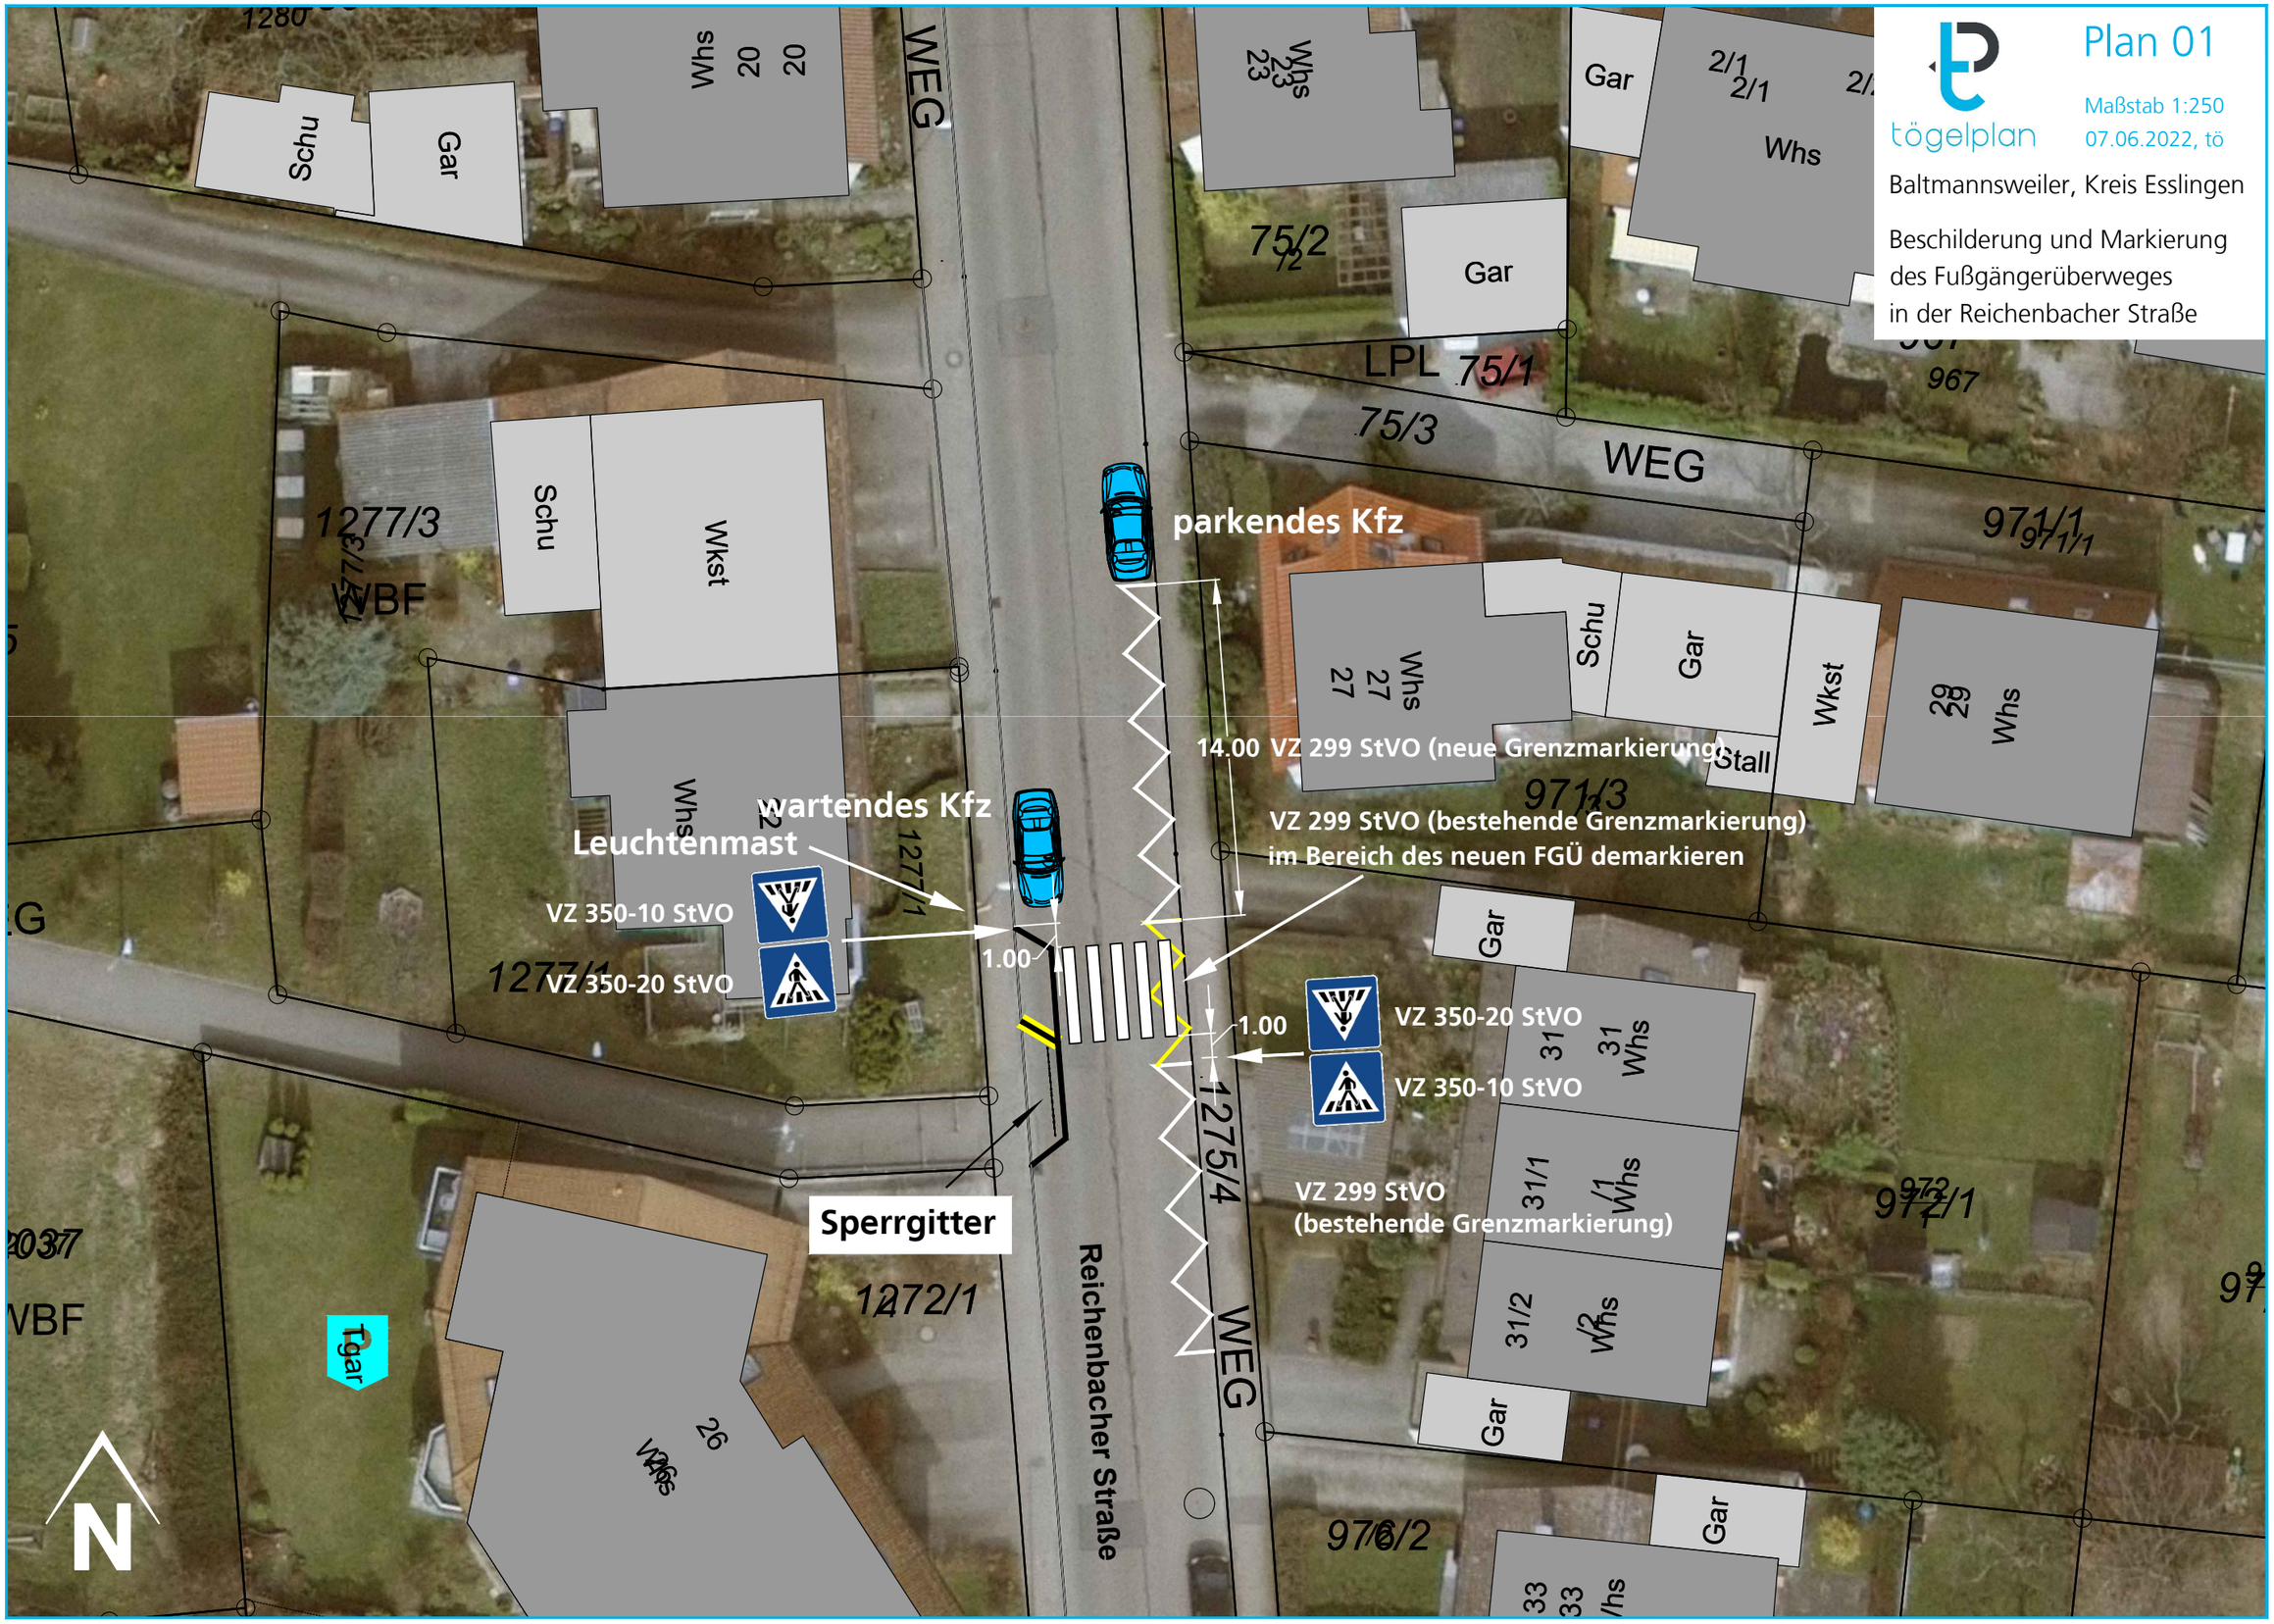

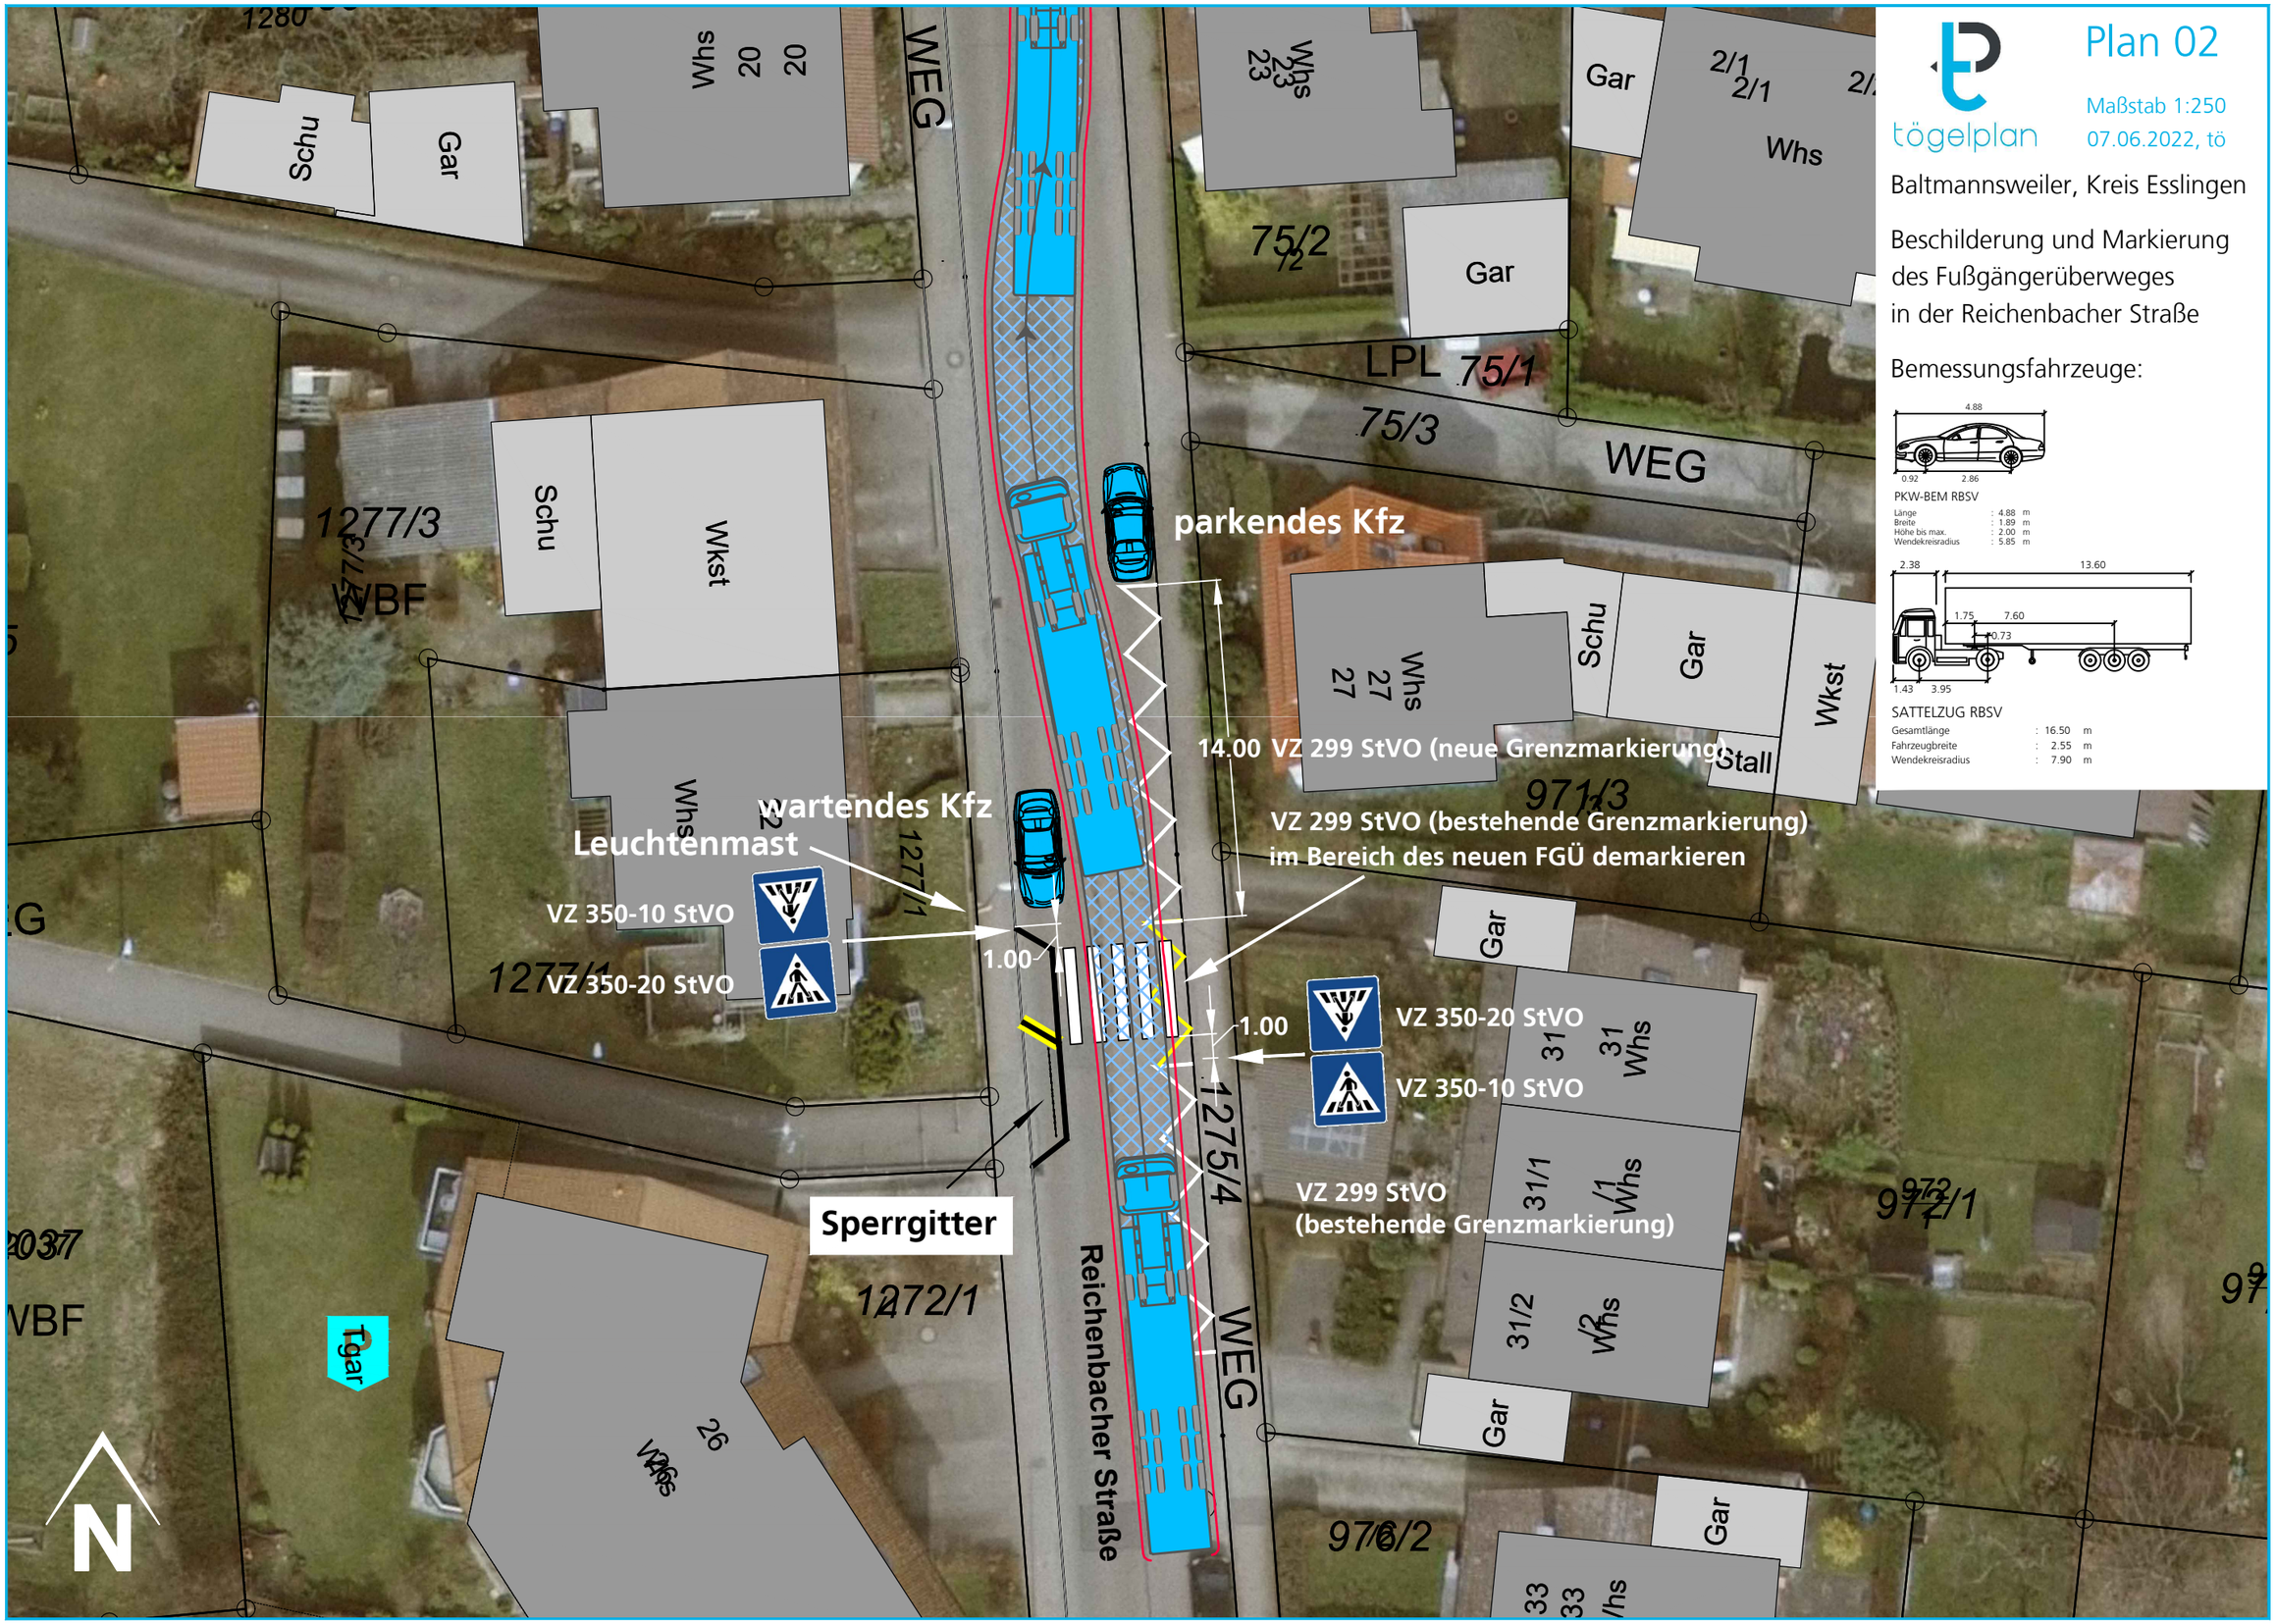

tögelplan

Plan 02

Maßstab 1:250
07.06.2022, tö

Baltmannsweiler, Kreis Esslingen

Beschilderung und Markierung
des Fußgängerüberweges
in der Reichenbacher Straße

Bemessungsfahrzeuge:

PKW-BEM RBSV

Länge	: 4.88	m
Breite	: 1.89	m
Höhe bis max.	: 2.00	m
Wendekreisradius	: 5.85	m

SATTELZUG RBSV

Gesamtlänge	: 16.50	m
Fahrzeugbreite	: 2.55	m
Wendekreisradius	: 7.90	m