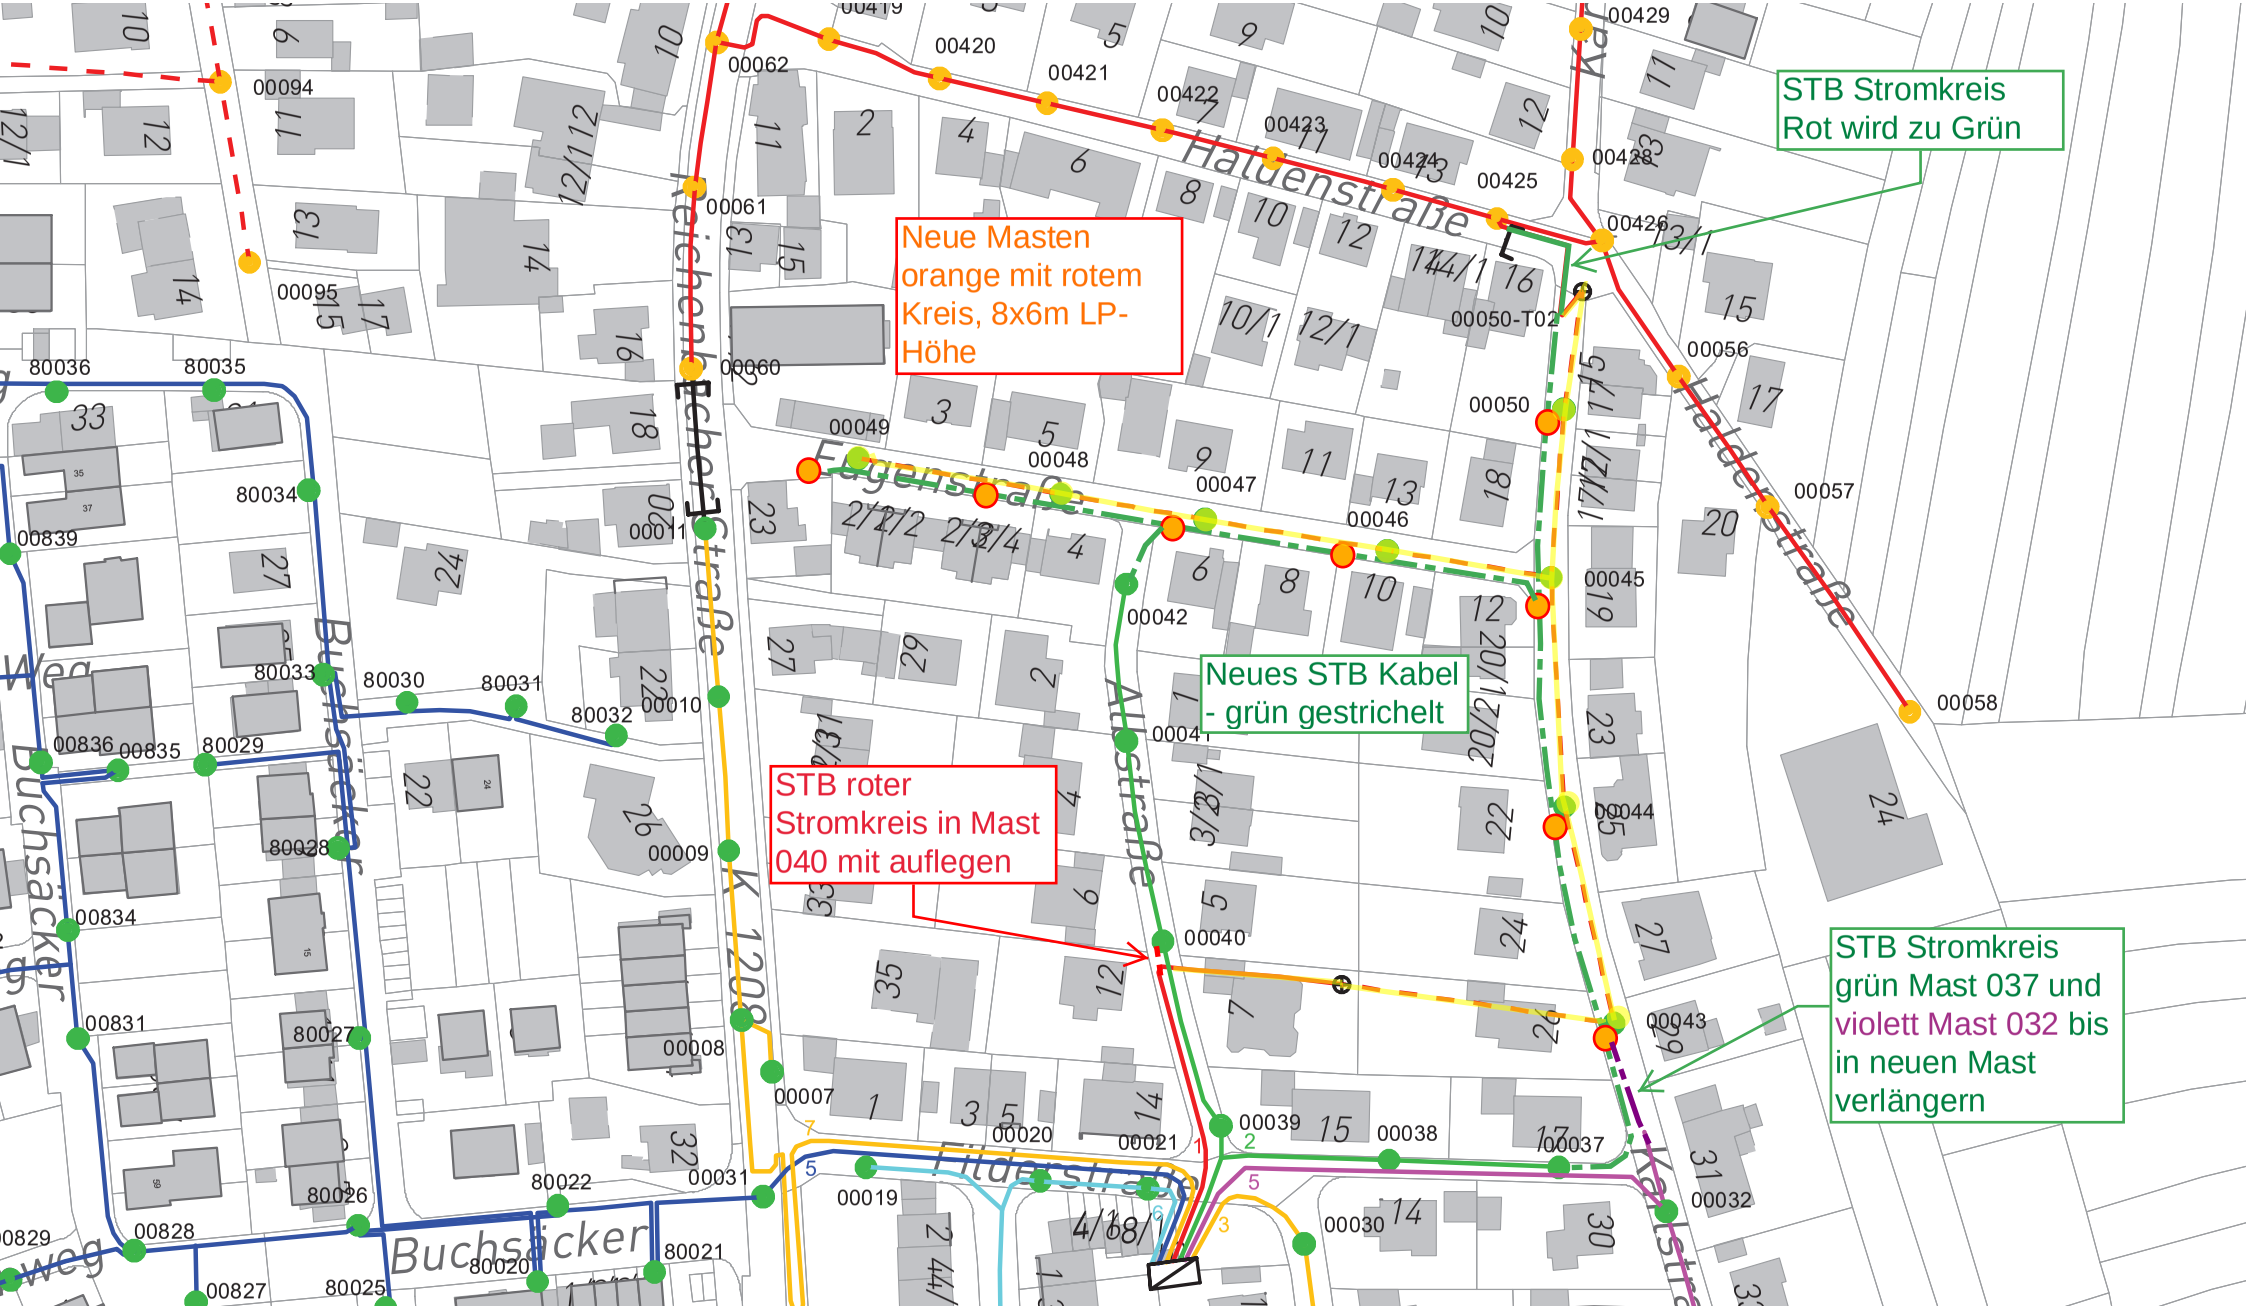
STB Stromkreis
Rot wird zu Grün
Neue Masten
orange mit rotem
Kreis, 8x6m LP-
Höhe
Neues STB Kabel
- grün gestrichelt
STB roter
Stromkreis in Mast
040 mit auflegen
STB Stromkreis
grün Mast 037 und
violett Mast 032 bis
in neuen Mast
verlängern
Haldenstraße
Eichenstraße
Eugenstraße
Hatzlerstraße
Buchsäcker
Buchsäckerweg
Allstraße
Tildenstraße
K 1208
00062
00420
00421
00422
00423
00424
00425
00426
00428
00429
00061
00060
00049
00048
00047
00046
00050
00050-T02
00056
00057
00058
00045
00044
00043
00042
00041
00040
00039
00038
00037
00032
00030
00031
00019
00020
00021
00007
00008
00009
00010
00011
00094
00095
00839
00836
00835
00834
00831
00828
00827
80036
80035
80034
80033
80030
80031
80032
80029
80028
80027
80026
80022
80020
80021
80025