



### Ansicht Nord-West

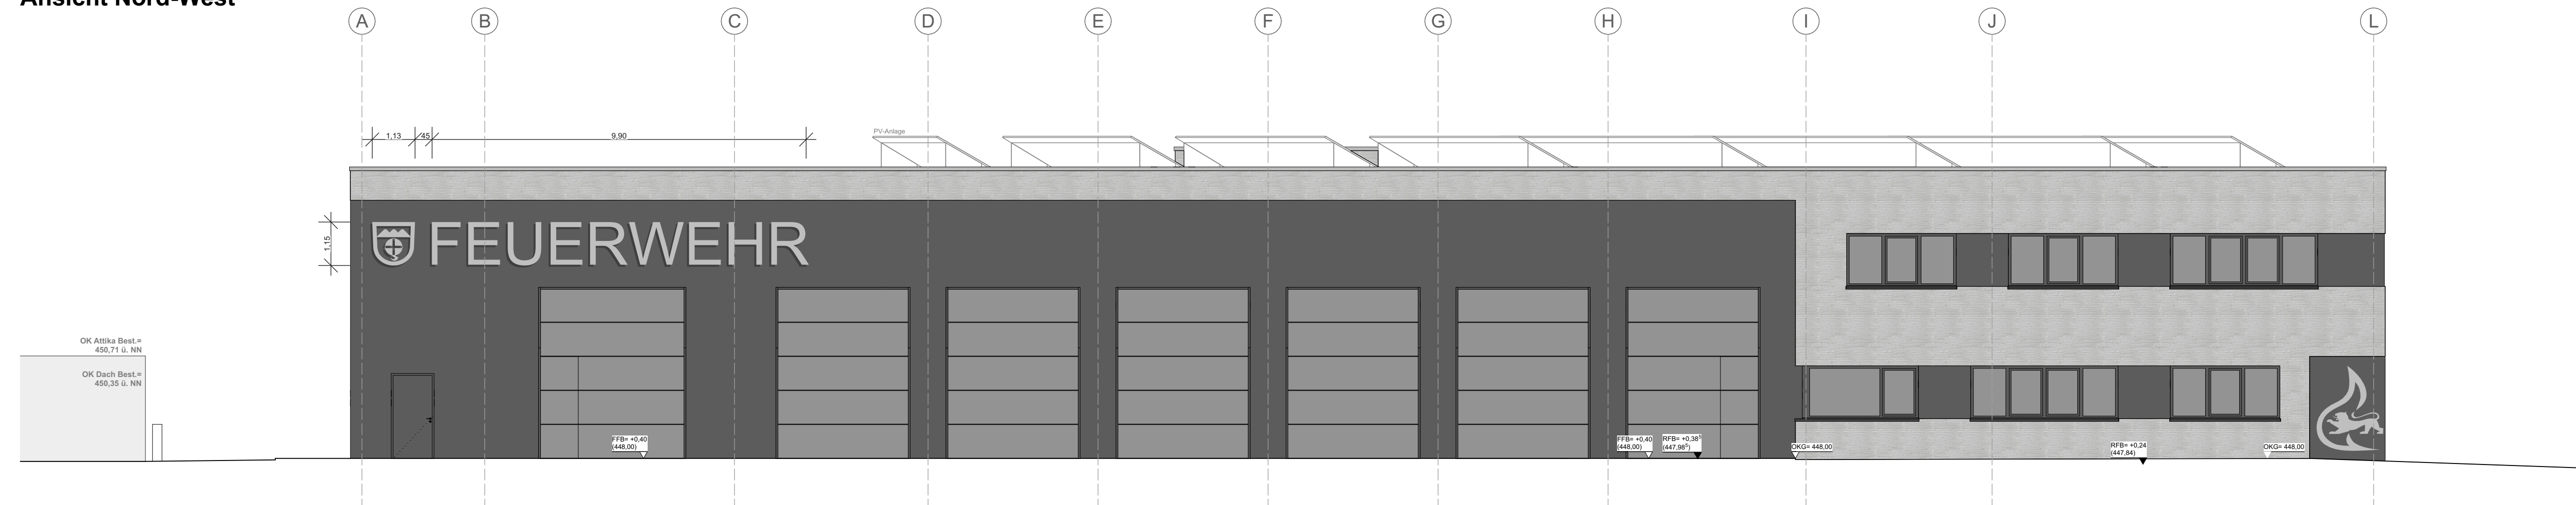

**Ansicht Süd-Ost**

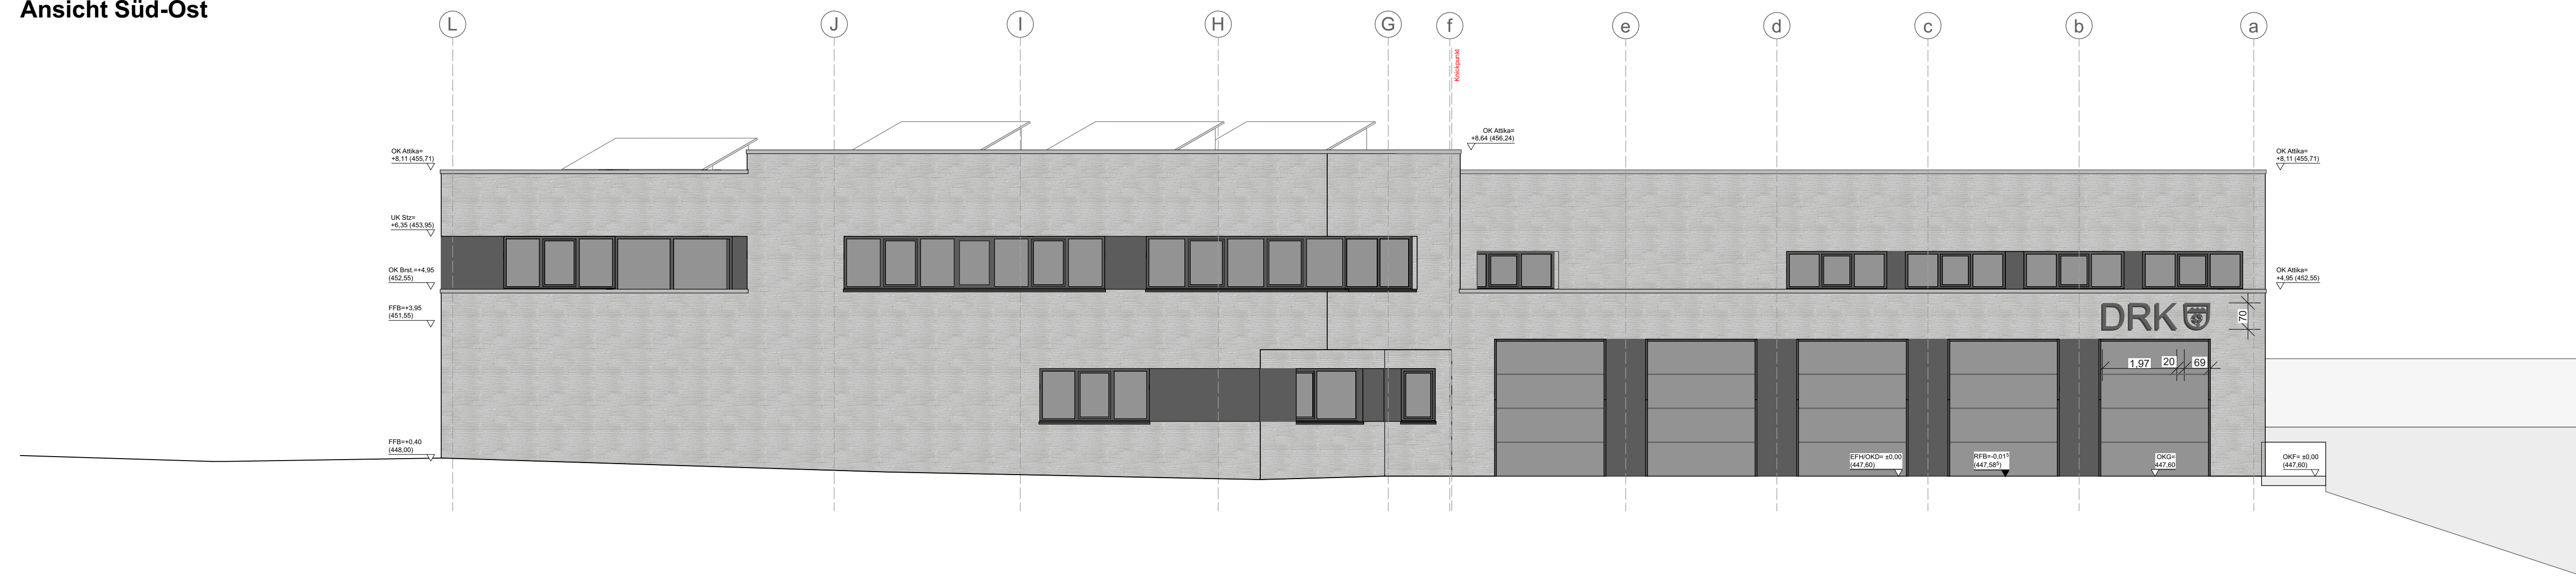

PLANUNG UND BAULEITUNG:



Projektentwicklung und Gesamtplanung  
Bahnhofstraße 13  
3326 Abensberg  
Tel. 09443 / 921-0  
Mail. [info@kplan.de](mailto:info@kplan.de)  
Web. [www.kplan.de](http://www.kplan.de)

AUVORHABEN:

049  
Leubau Feuerwehrhaus mit DRK  
Mickendorffstraße 9  
3666 Baltmannsweiler

UFTRAGGEBER:

Gemeinde Baltmannsweiler  
vertreten durch 1. Bürgermeister  
Simon Schmid

Marktplatz 1  
3666 Baltmannsweiler

el: 07153 / 9427 - 0

ARSTELLUNG:

## Ansichten

Vorabzug

|                                |             |       |
|--------------------------------|-------------|-------|
| Maßstab                        | Datum       |       |
| 1:100                          | 18.07.2023  |       |
| Planersteller                  | Plan Nr.    | Index |
| Plan                           | A.A. 06     |       |
|                                | Projekt Nr. |       |
|                                | 7049        |       |
| 03.07.2023 06 Ansichten / 7049 |             |       |

# AUSFÜHRUNGSPLAN