


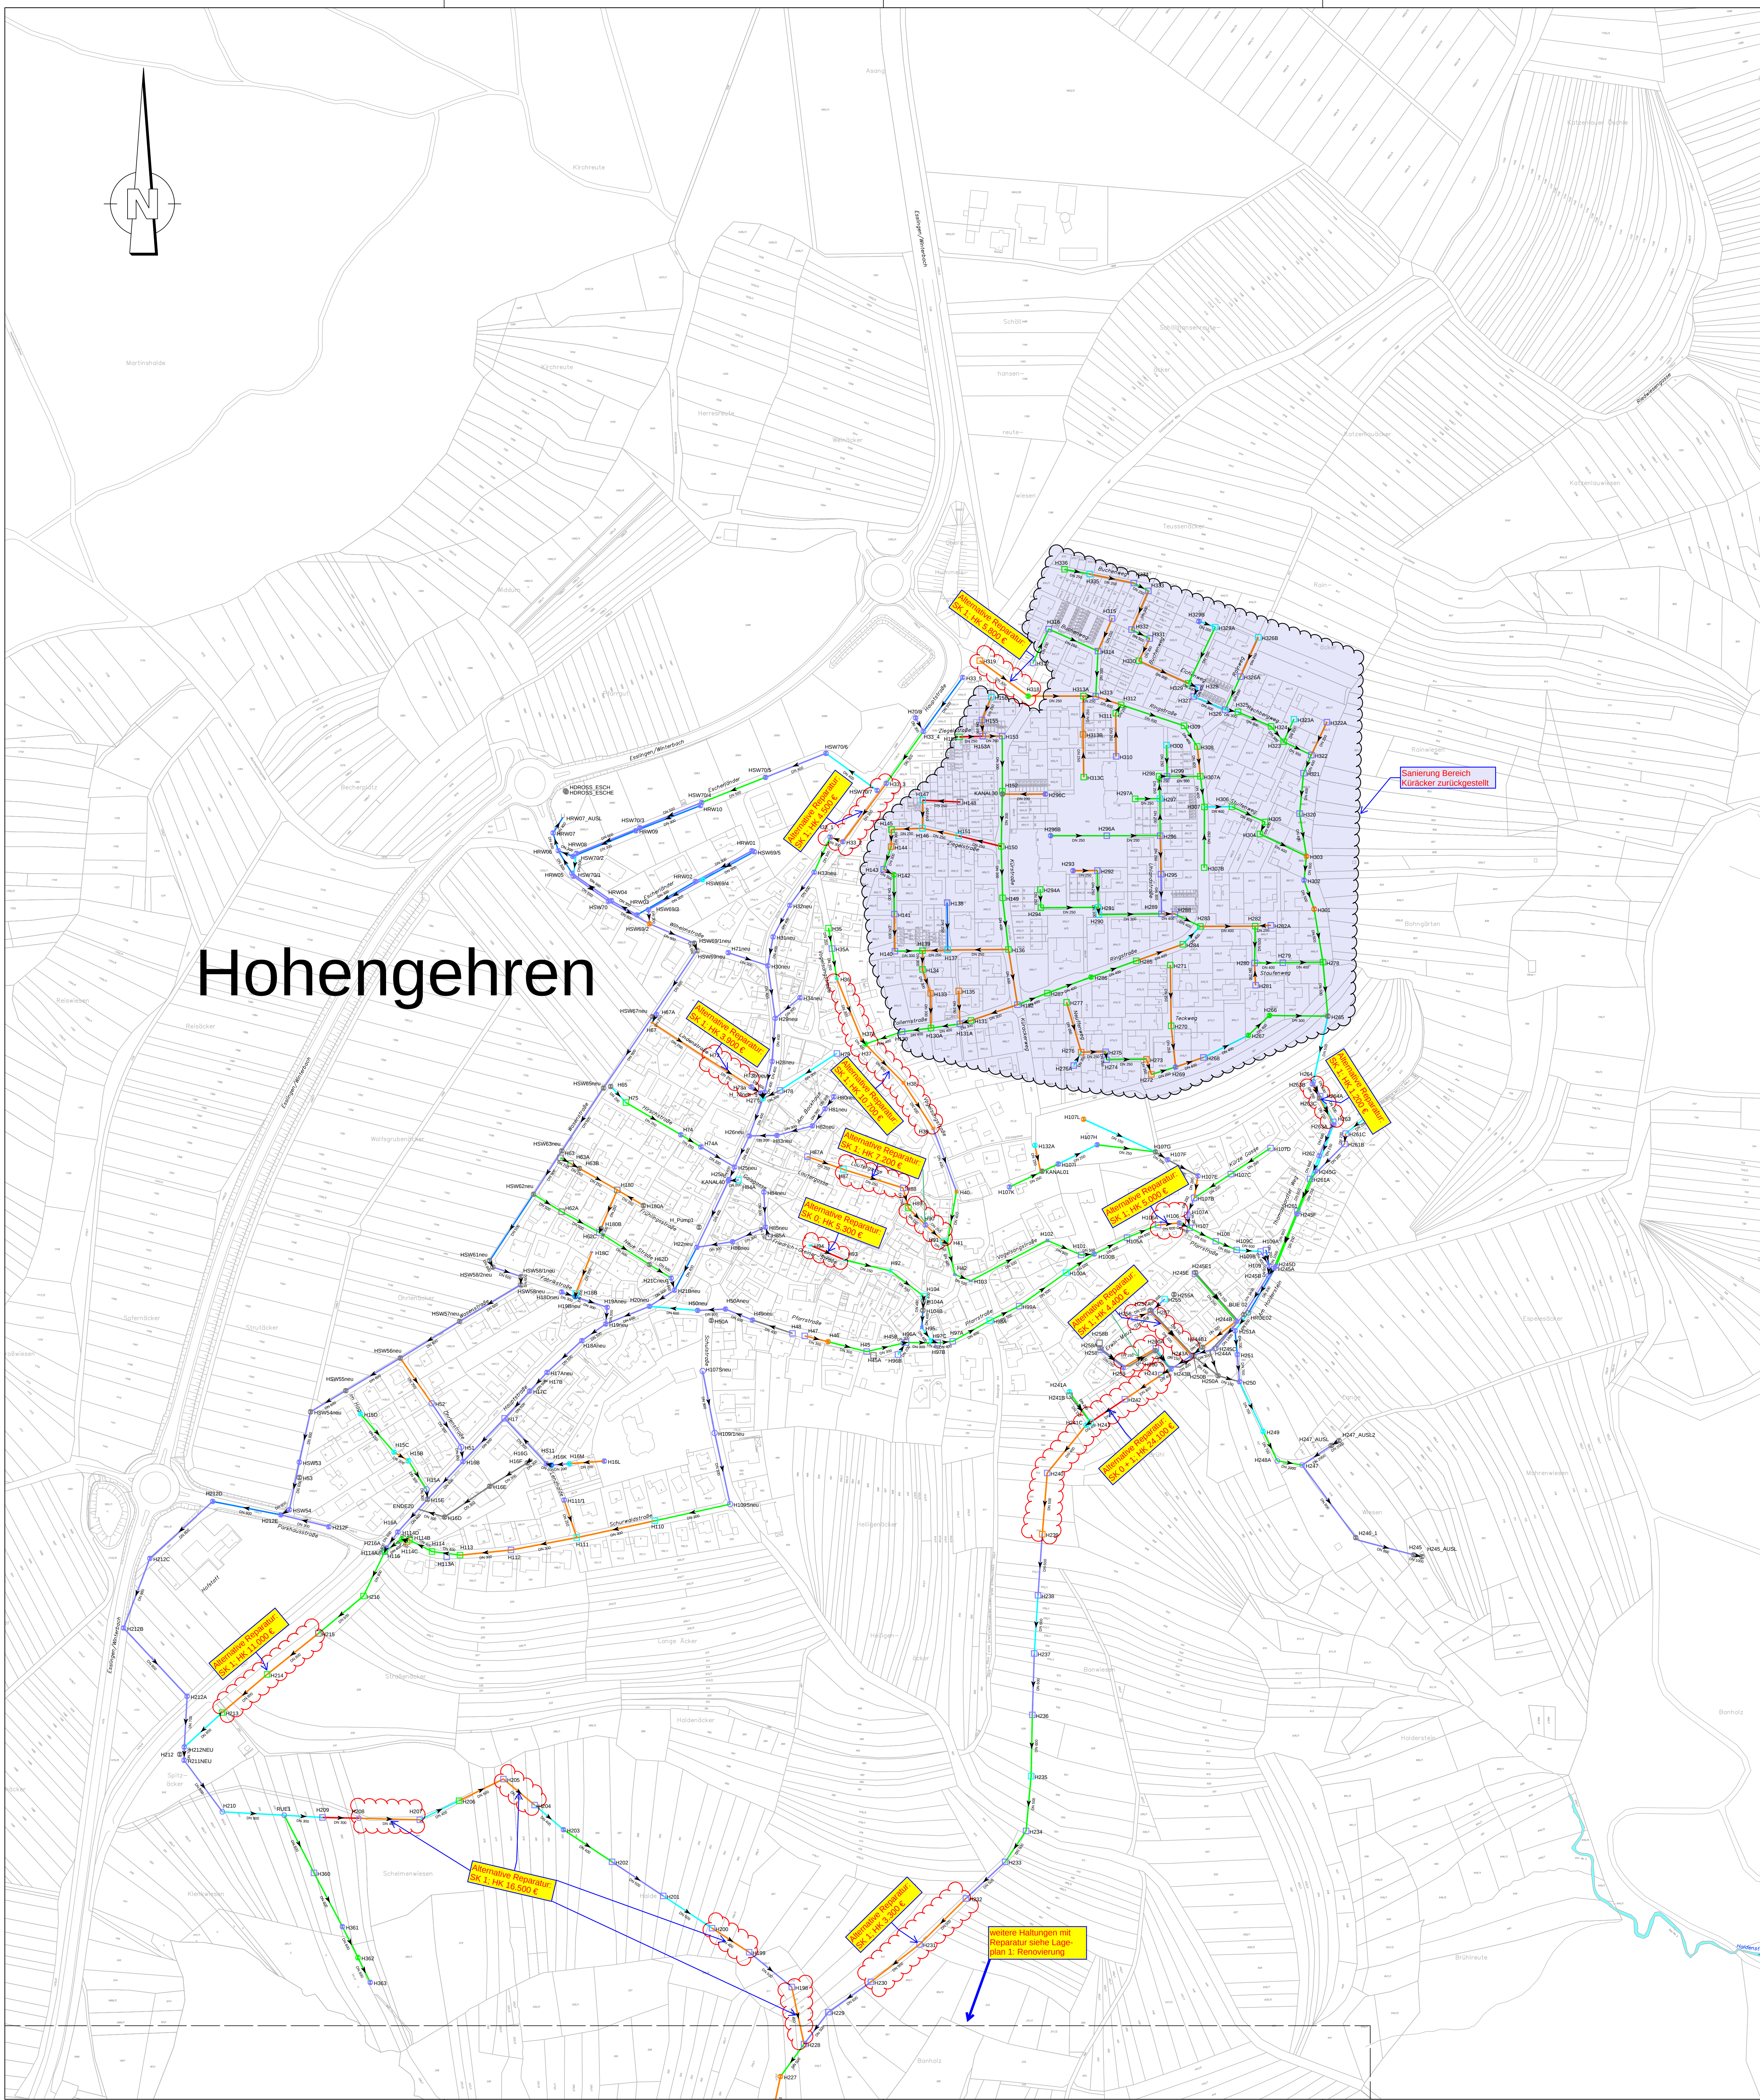

# Hohengehren

Alternative Reparatur:  
SK 1, HK 72.000 €

Alternative Reparatur:  
SK 1, HK 72.000 €

Weitere Haltungen mit  
Reparatur siehe Lage-  
plan 1: Personierung

vorgeschlagene Sanierung  
für Alternative 2

mögliche weitere Sanierung  
für Alternative 2

## Legende Haltungen / Schächte

| vorläufige Haltungskategorie |  | Ausprägung<br>Schaden                                |
|------------------------------|--|------------------------------------------------------|
| 0                            |  | sehr viel, sehr groß,<br>sehr schwer, sehr stark     |
| 1                            |  | viel, groß, schwer, stark                            |
| 2                            |  | deutlich, mittel                                     |
| 3                            |  | wenig, klein, leicht,<br>schwach                     |
| 4                            |  | sehr wenig, sehr klein,<br>sehr leicht, sehr schwach |
| 5                            |  | ohne Schaden                                         |
| 7                            |  | nicht untersucht                                     |

- Grundlagen:**
- ALK Stand 2009
  - vermessungstechnische Aufnahme Kanalnetz 1995/1996, IB Spieth, ES
  - laufende Ergänzungen zur vermessungstechn. Aufnahme Kanalnetz 1997 bis 2012, IB Spieth, ES
  - Kanal-TV-Untersuchung 1. Wiederholungsbefahrung Dez. 2011 bis Febr. 2013, Fa. Hofele, Waldstetten
  - Überrechnung des Allgemeinen Kanalisationsplanes Stand 1990, IB Spieth, ES

e

d

c

b

a

Index

Änderung

Datum

Gez.

Gepr.

Projekt

Gemeinde Baltmannsweiler  
Durchführung der Eigenkontrollverordnung Ba-Wü  
1. Wiederholungsbefahrung

Planbezeichnung

Lageplan Alternative 2: Reparatur  
Schadstufenplan Bewertung 3  
Baulicher Zustand und Randbedingungen  
Ortsteil Hohengehren

Auftraggeber

Gemeinde Baltmannsweiler  
Marktplatz 1  
73666 Baltmannsweiler

Planverfasser

Ingenieurbüro Fritz Spieth  
Beratende Ingenieure GmbH

Gezeichnet

AH  
Geprüft  
Ht

Anlage 2  
zur Bedarfsplanung  
Kanalisanierung 2021  
31.08.2020

Plan Nr.  
4.5.2  
Maßstab  
1: 2.000  
Datum  
15.03.2013  
Anerkannt  
  
Datum  
  
Unterschrift

Gezeichnet  
AH  
Geprüft  
Ht  
PJ-Nr.  
11\_05

Fritz-Müller-Straße 143  
73730 Esslingen  
Tel +49 (0)711 931858-0  
www.b.-spieth.de

SPIETH  
INGENIEURE