


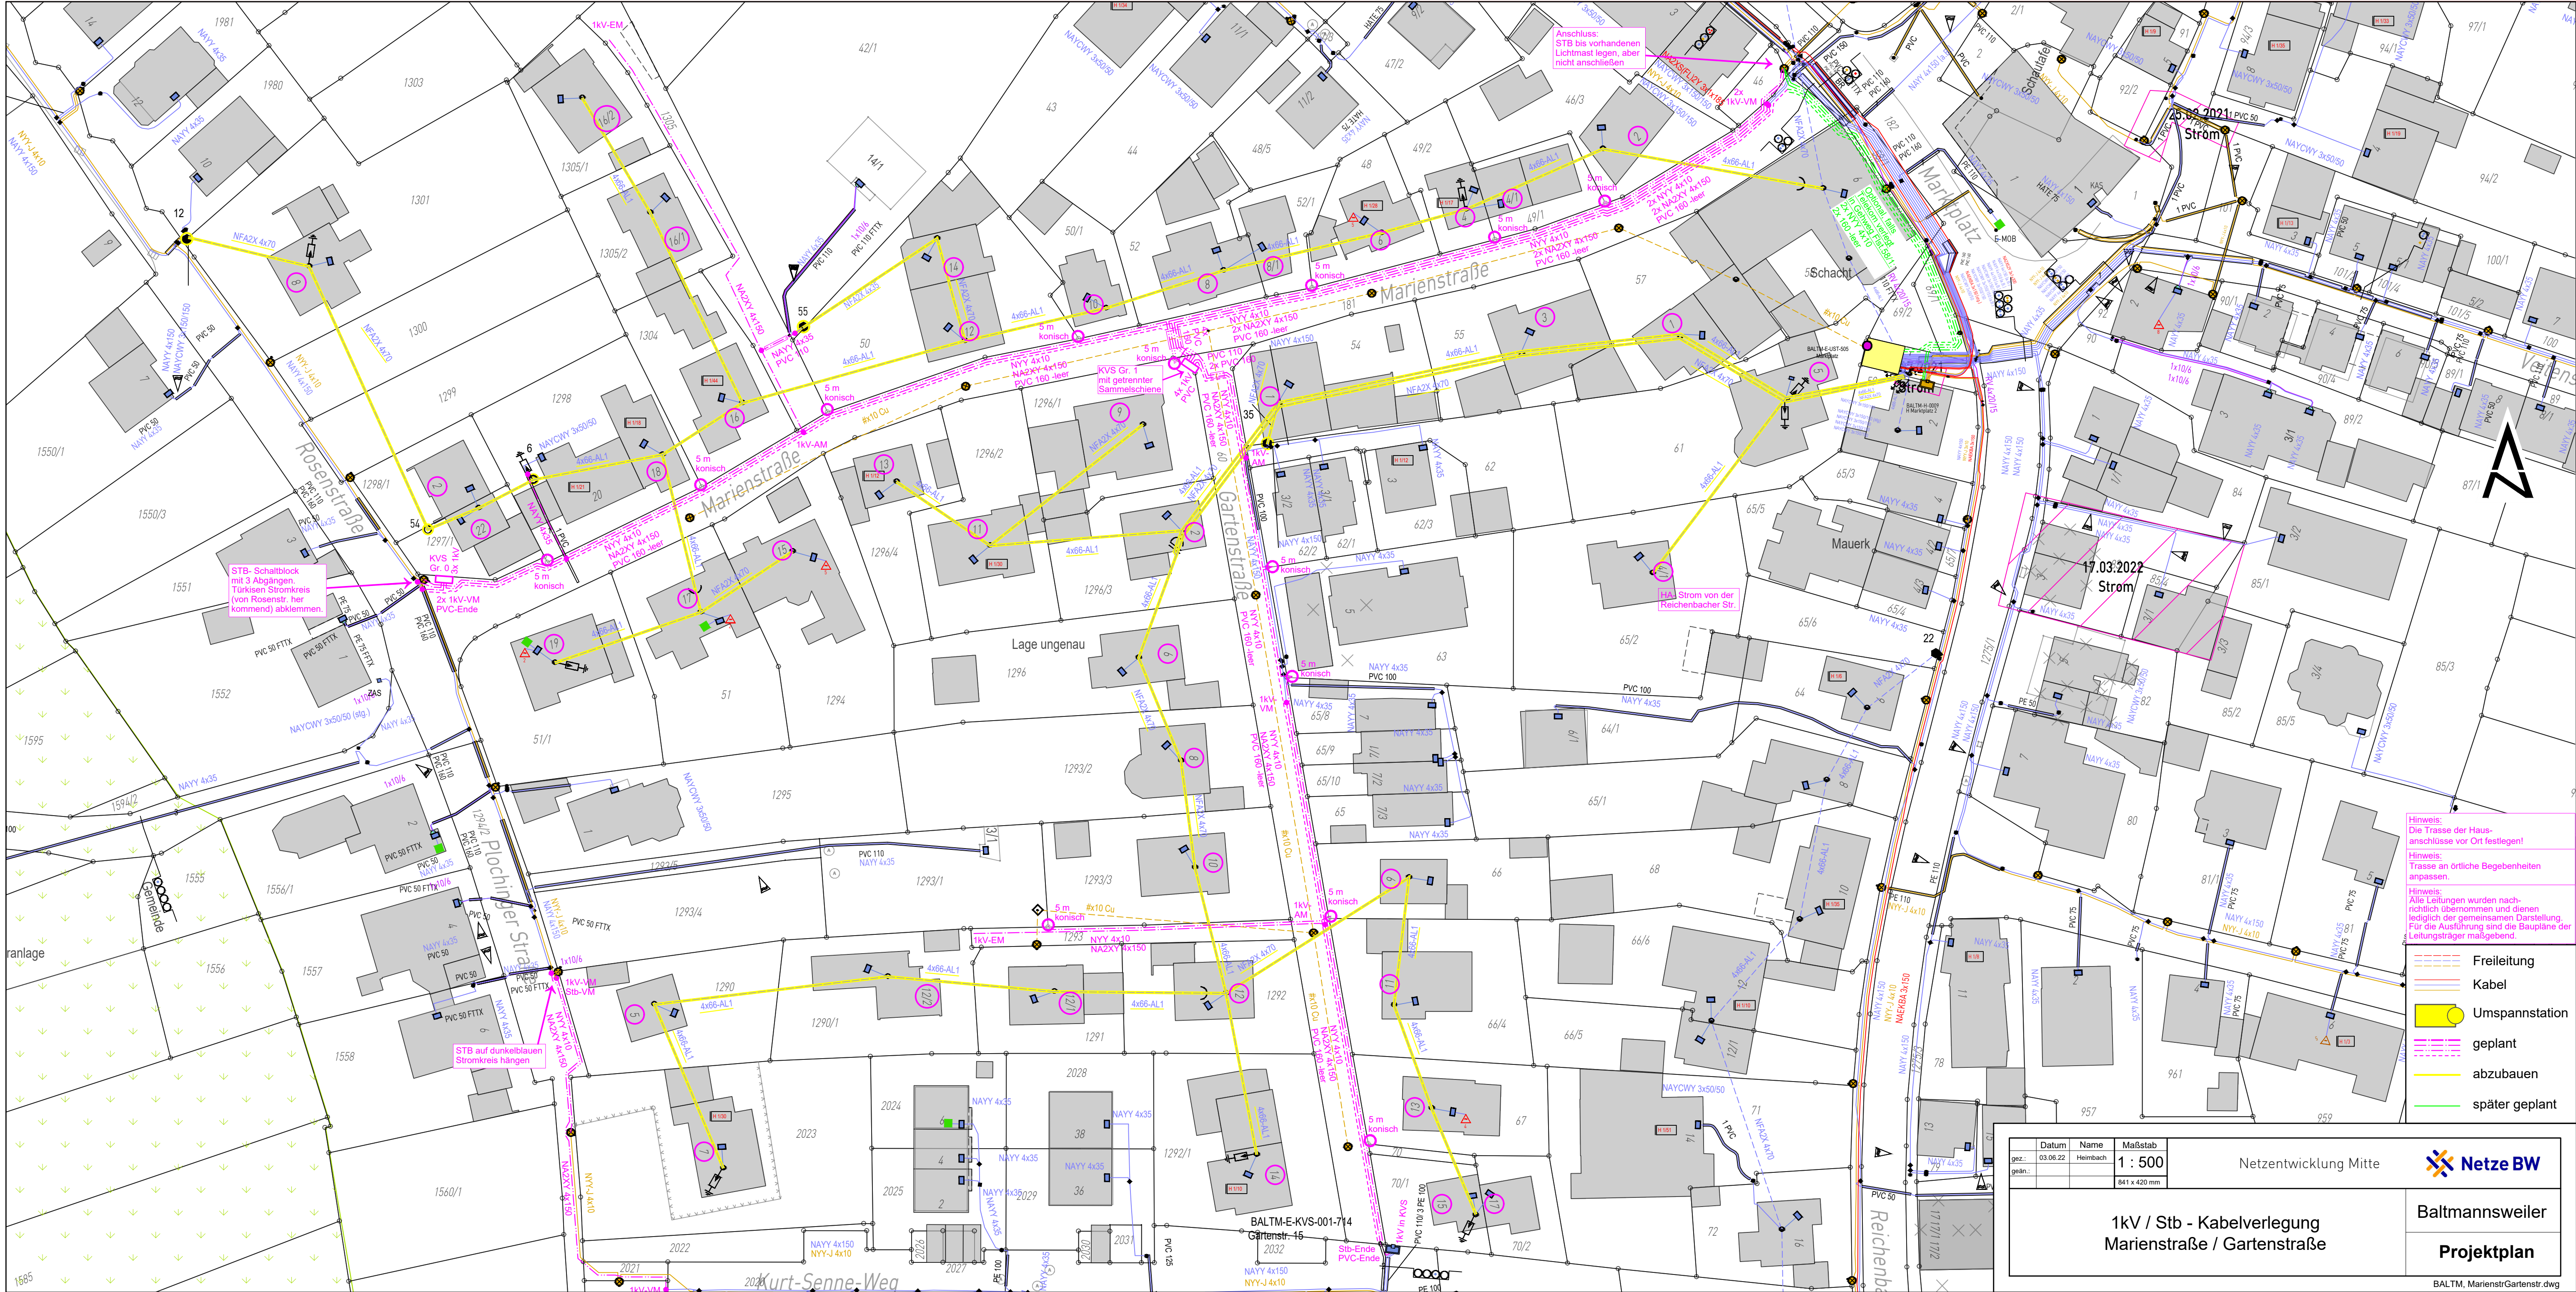

Hinweis:
Die Trasse der Haus-
anschlüsse vor Ort festlegen!

Hinweis:
Trasse an örtliche Begebenheiten
anpassen.

Hinweis:
Alle Leitungen wurden nach-
richtlich übernommen und dienen
lediglich der gemeinsamen Darstellung.
Für die Ausführung sind die Baupläne der
Leitungsträger maßgebend.

- Freileitung
- Kabel
- Umspannstation
- geplant
- abzubauen
- später geplant

Datum	Name	Maßstab
gez.: 03.06.22	Heimbach	1 : 500
geän.:		841 x 420 mm

Netzentwicklung Mitte

Netze BW

Baltmannsweiler

Projektplan

BALTM, MarienstrGartenstr.dwg