


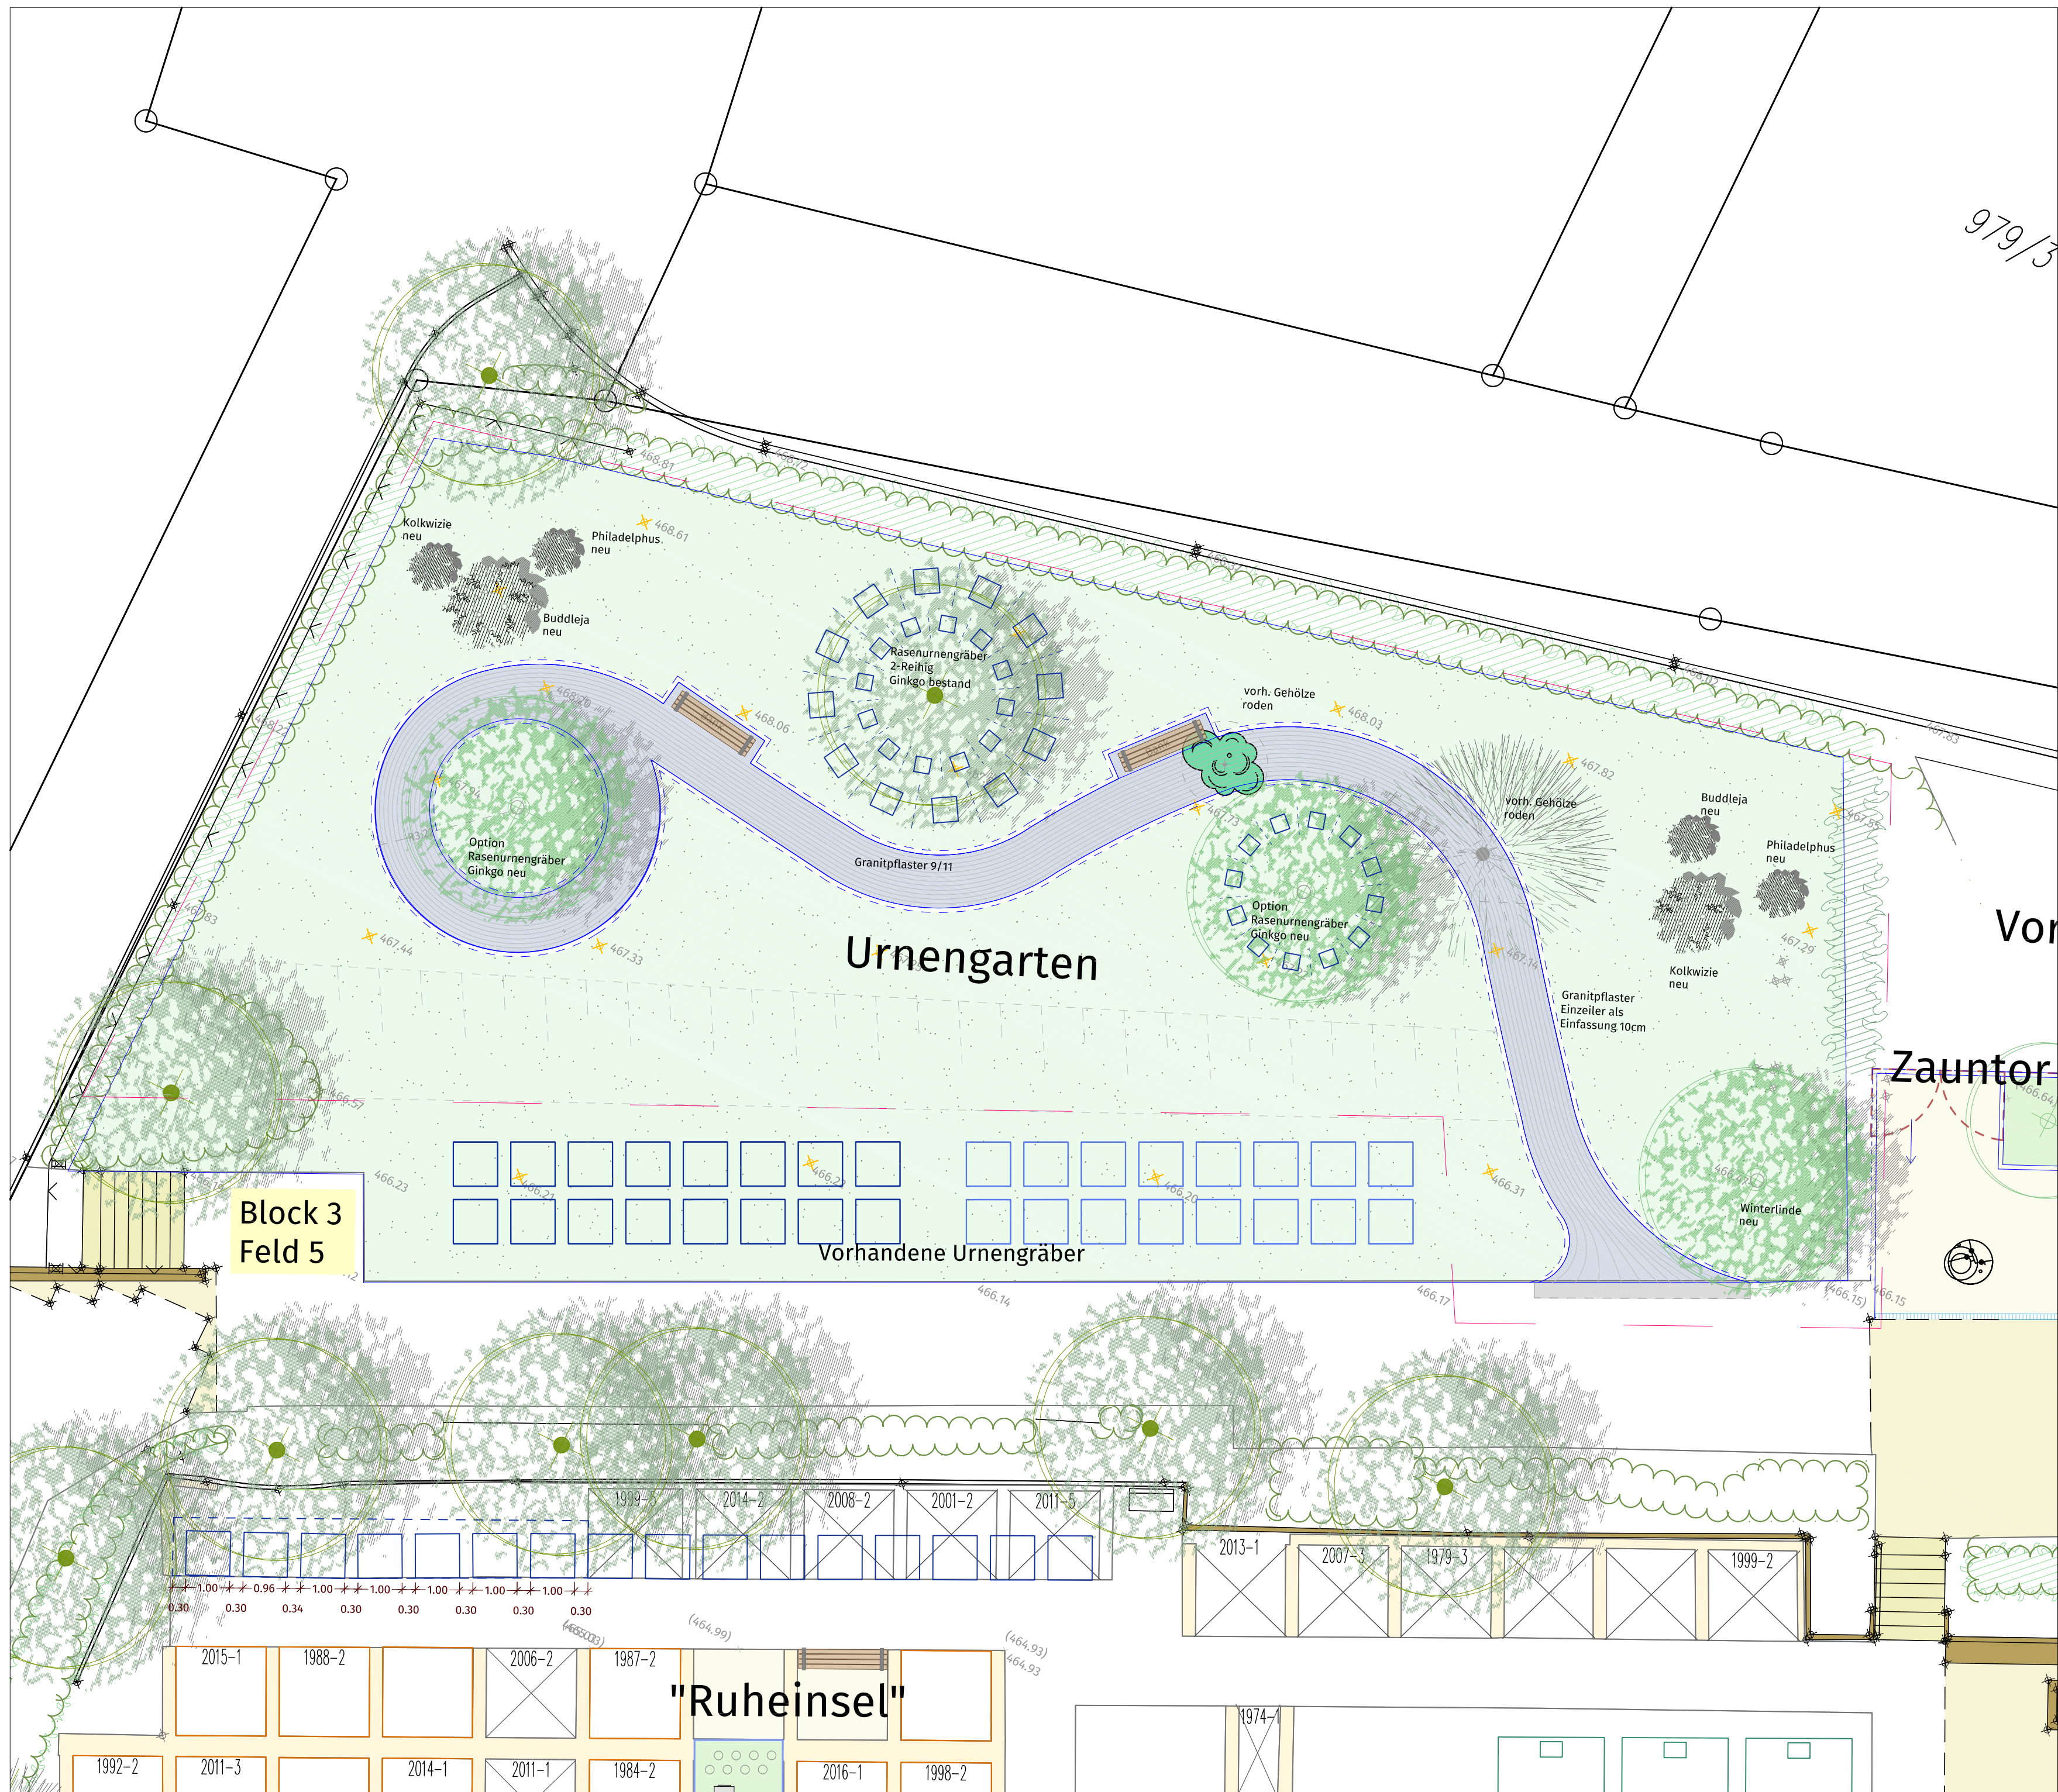

Index	Bereich	Inhalt	Datum
---	---	---	---

Die angegebenen Maße + Höhen sind von der ausführenden Firma vor Ort auf ihre Richtigkeit zu überprüfen. Eventuelle Unstimmigkeiten sind der Bauleitung unverzüglich mitzuteilen. Vervielfältigung und Weitergabe des Planinhalts, auch auszugsweise, nur mit schriftlicher Genehmigung des Bauherrn oder des Planverfassers.

Gemeinde Baltmannsweiler
Marktplatz 1
73666 Baltmannsweiler
www.baltmannsweiler.de

Projekt
Friedhofskonzeption

Planinhalt
Ausführungsphase
Werkplan Urnengarten
M. 1:100

Architekt

Plangrundlage / Vermessung
IB Melber & Metzger, 72622 Nürtingen

Anerkannt, der Bauherr
Datum

Unterschrift

Gefertigt:
Grafenberg
14.10.2022 / js-SH

Letzte Änderung:

Freiraumplanung
Sigmund

Freiraumplanung Sigmund
Landschaftsarchitekten GmbH
Albstraße 8
72681 Grafenberg
07129 97380-0, Fax: -80
info@fp-sigmund.de