


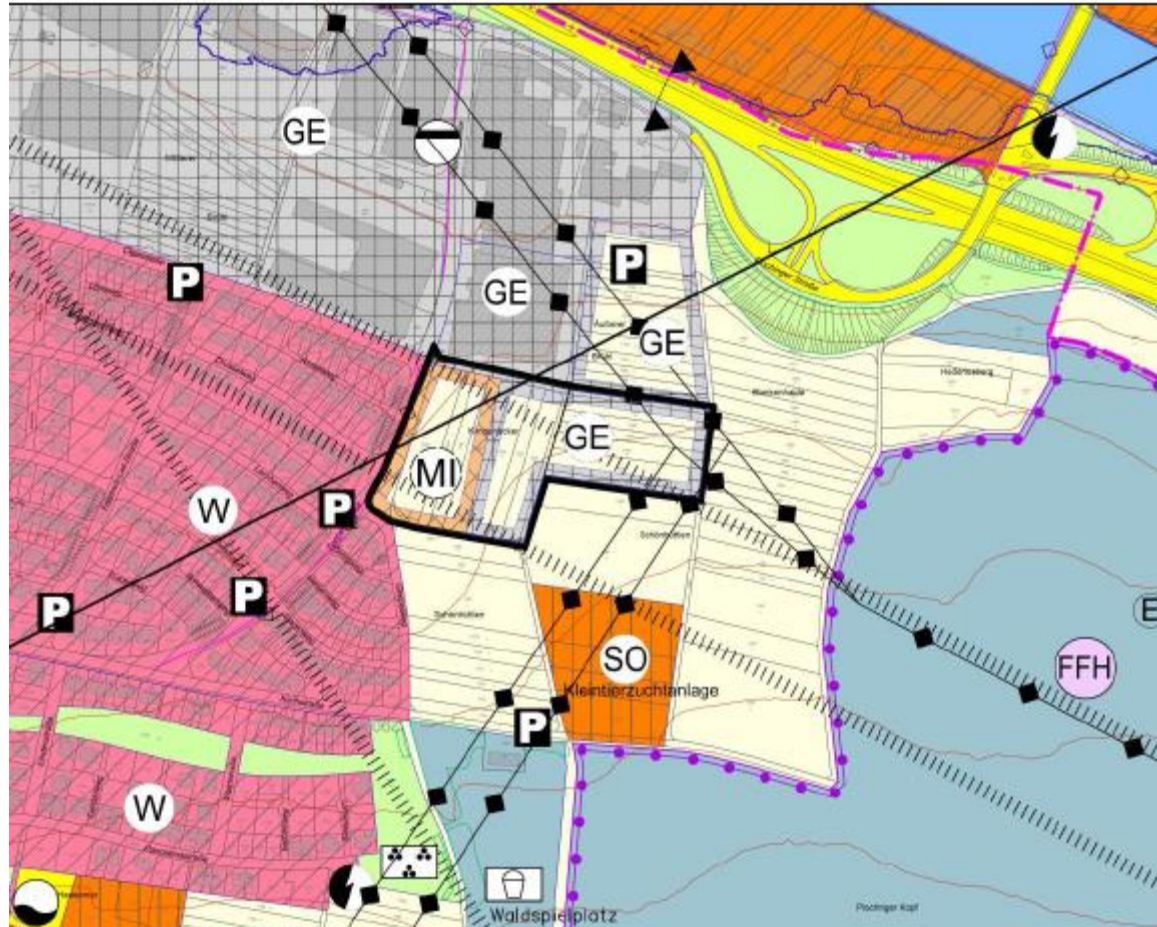


FNP GVV Plochingen

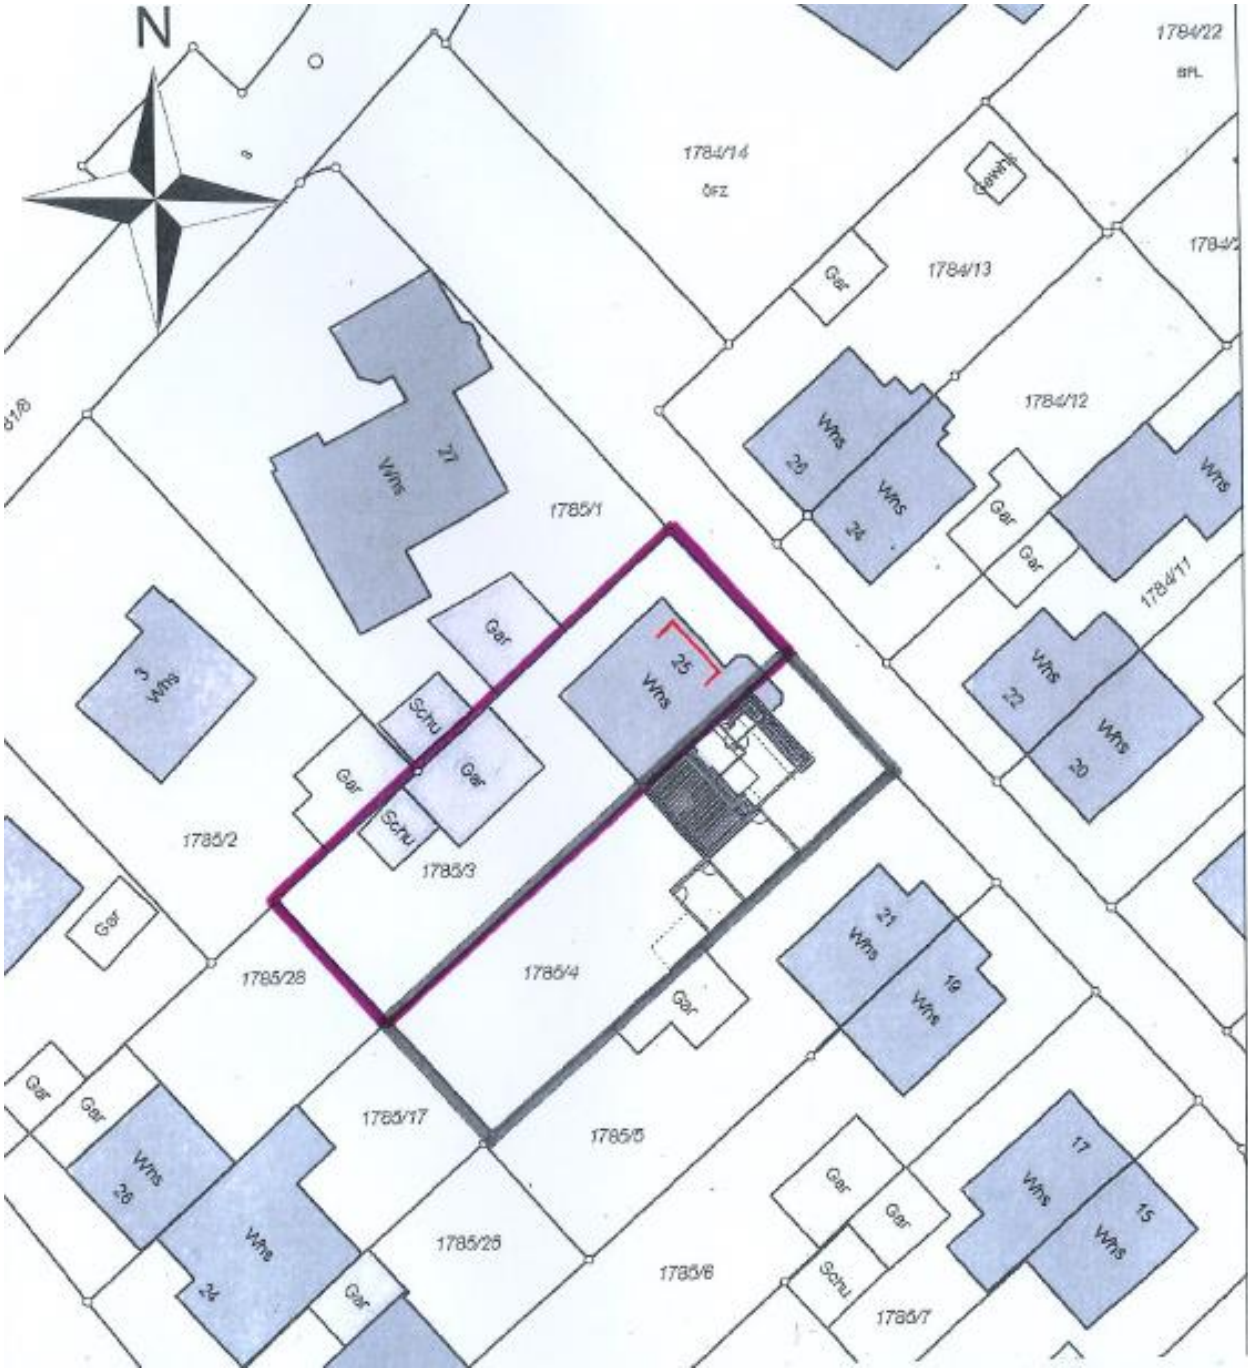

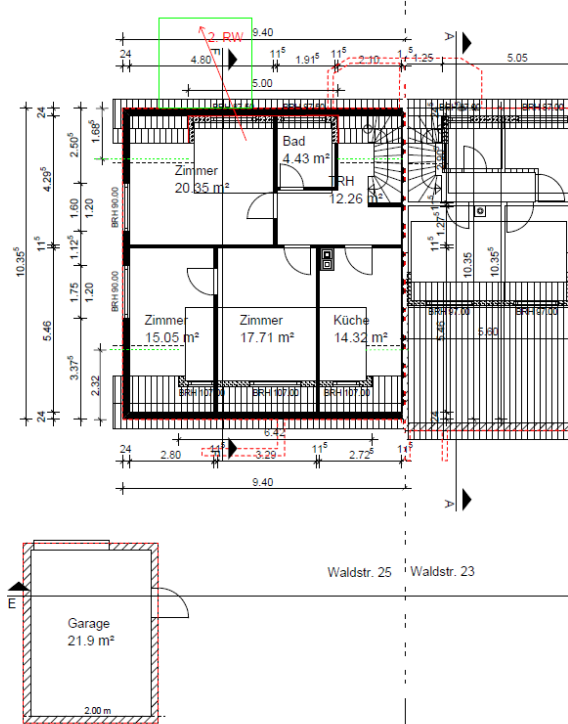



Waldstr. 25

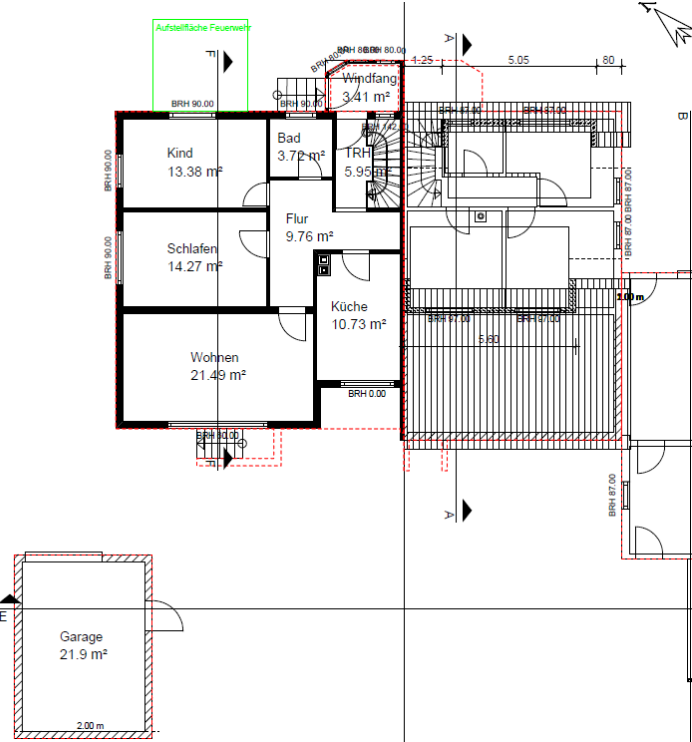


Waldstr. 25



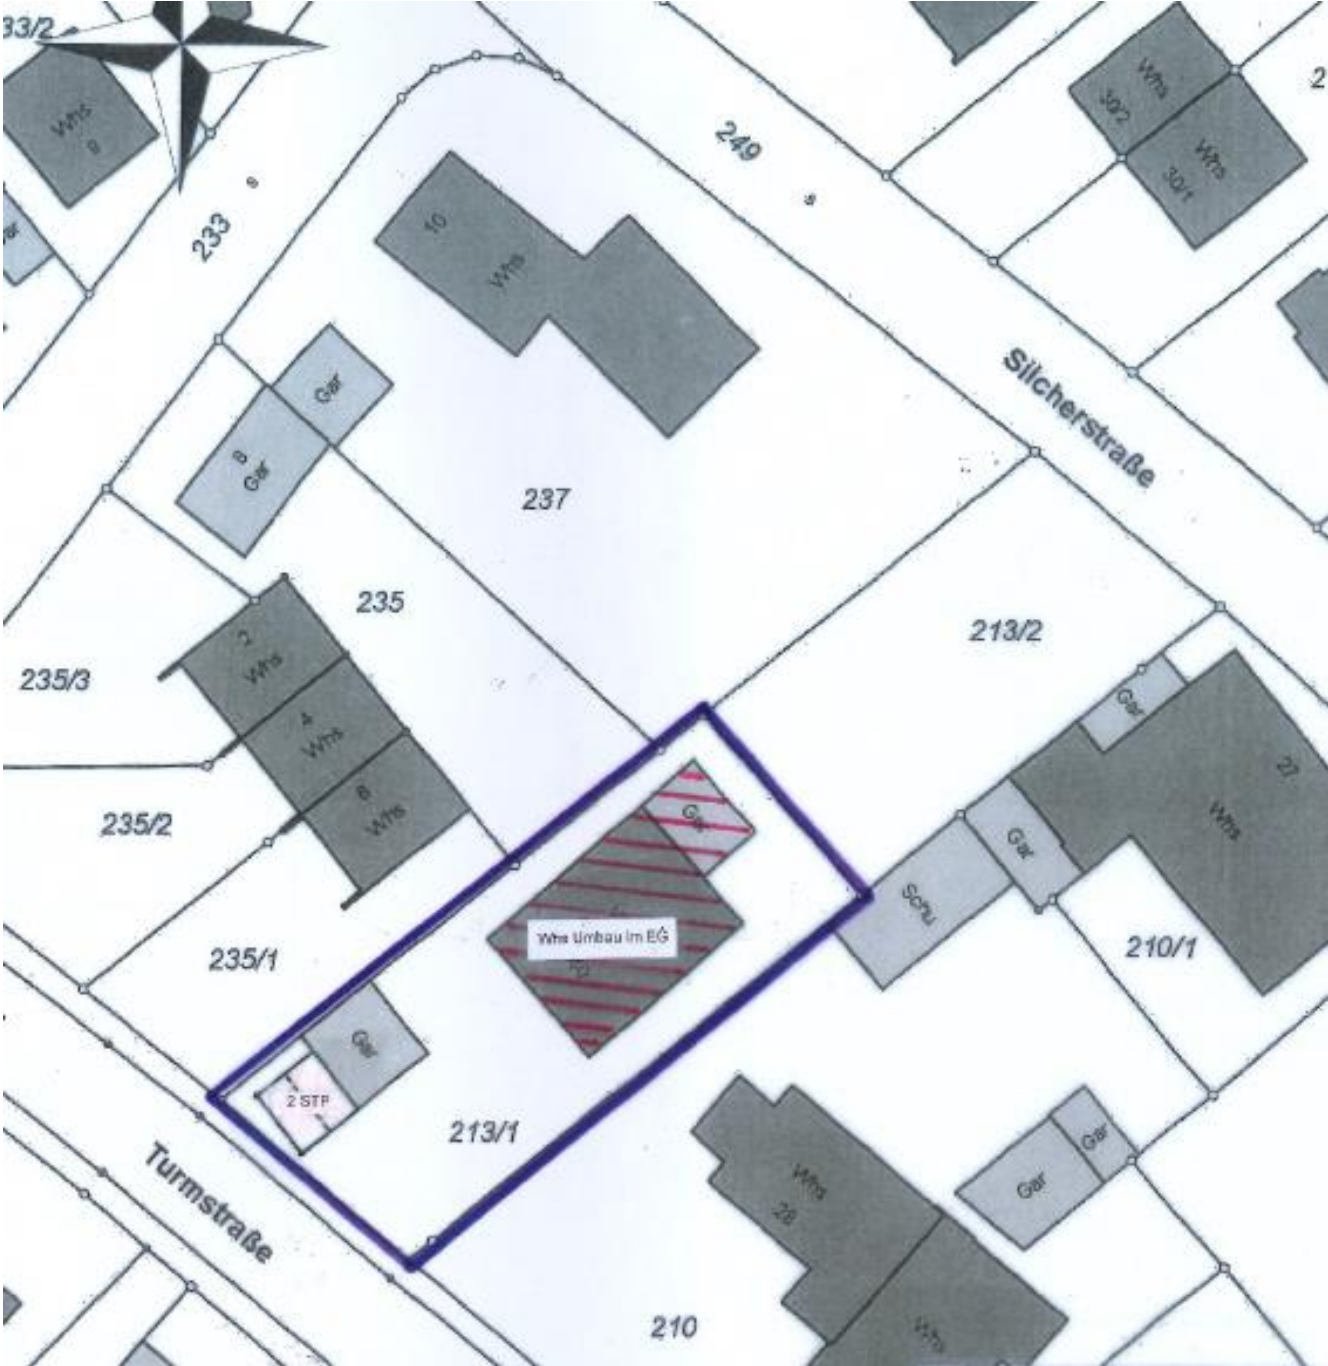

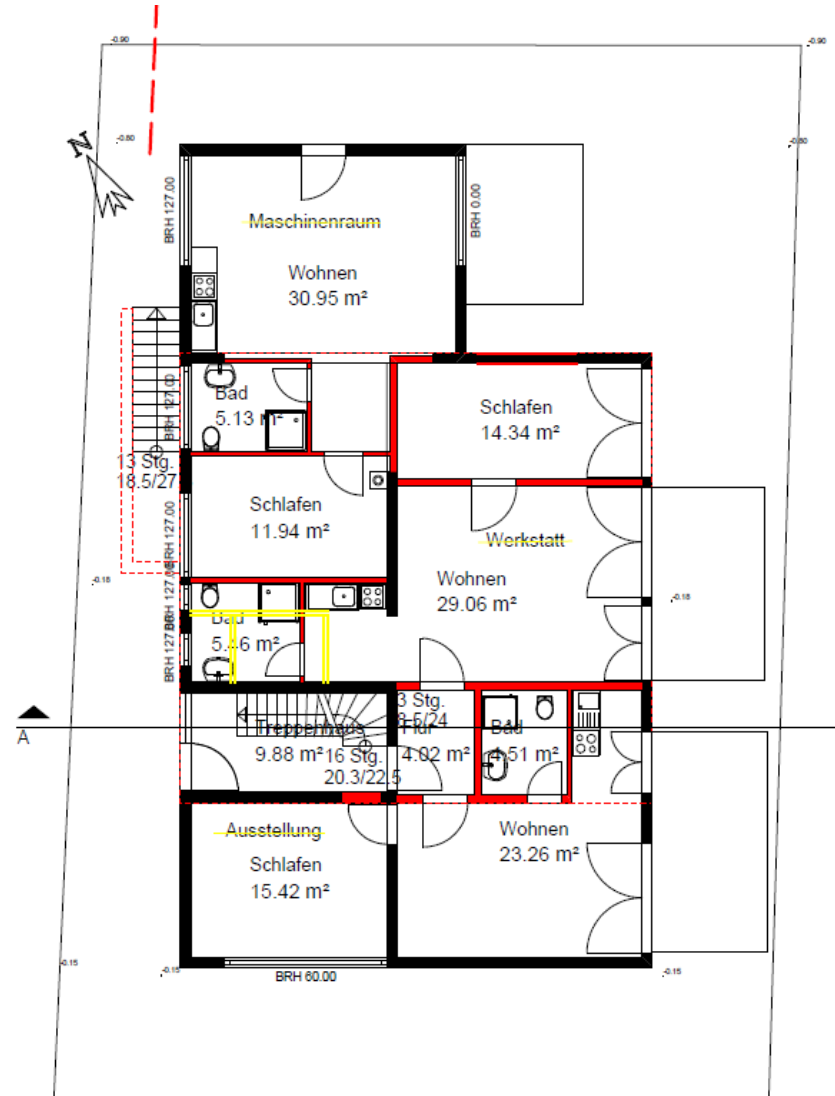

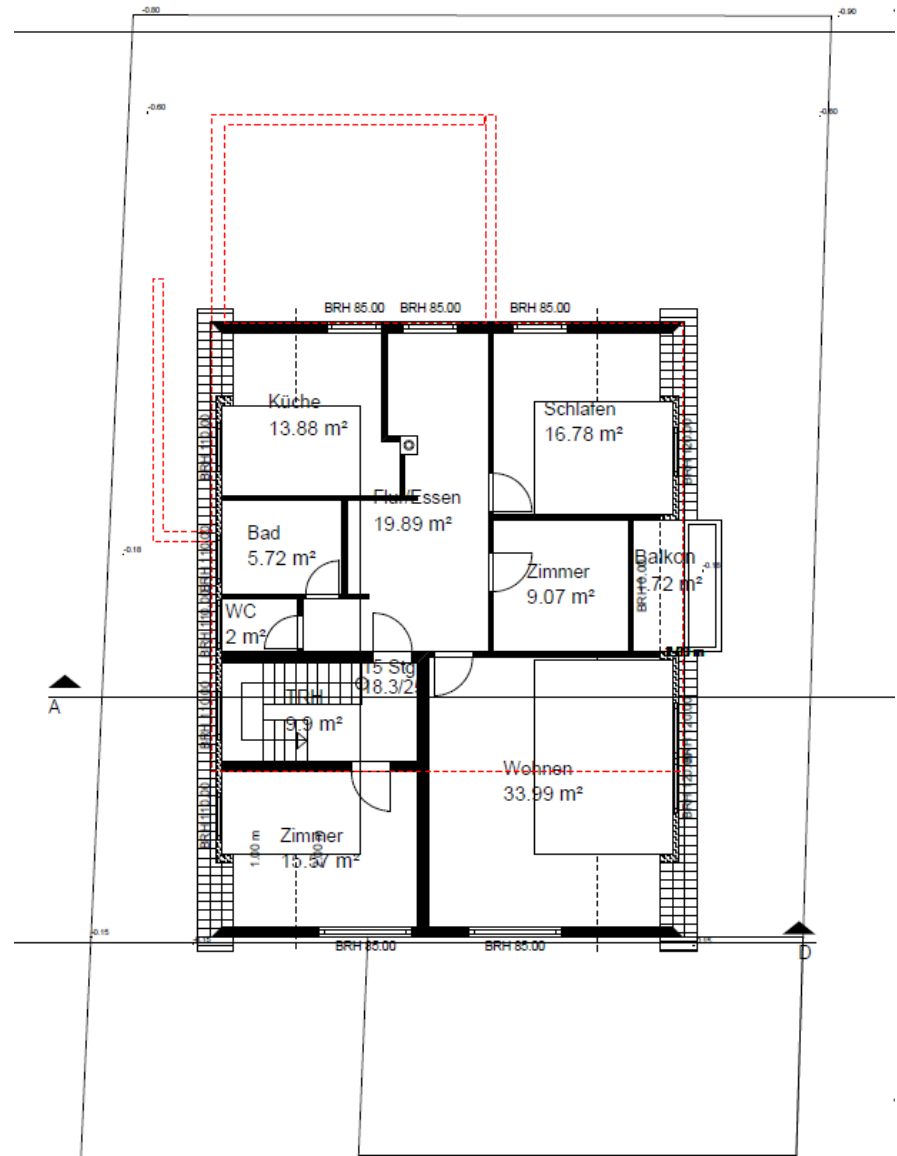[illegible]


Turmstr. 30










ISS M = 1 : 100


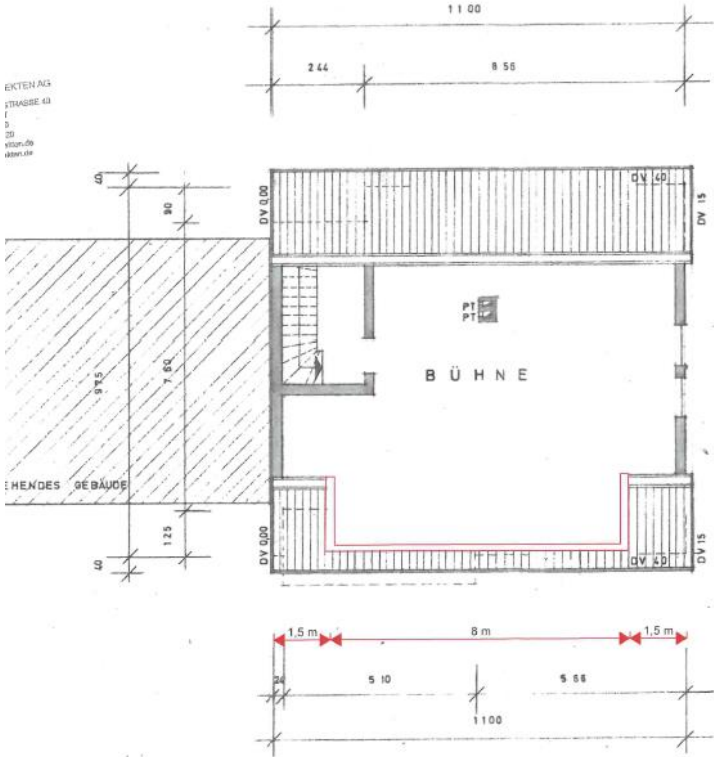


AFT:


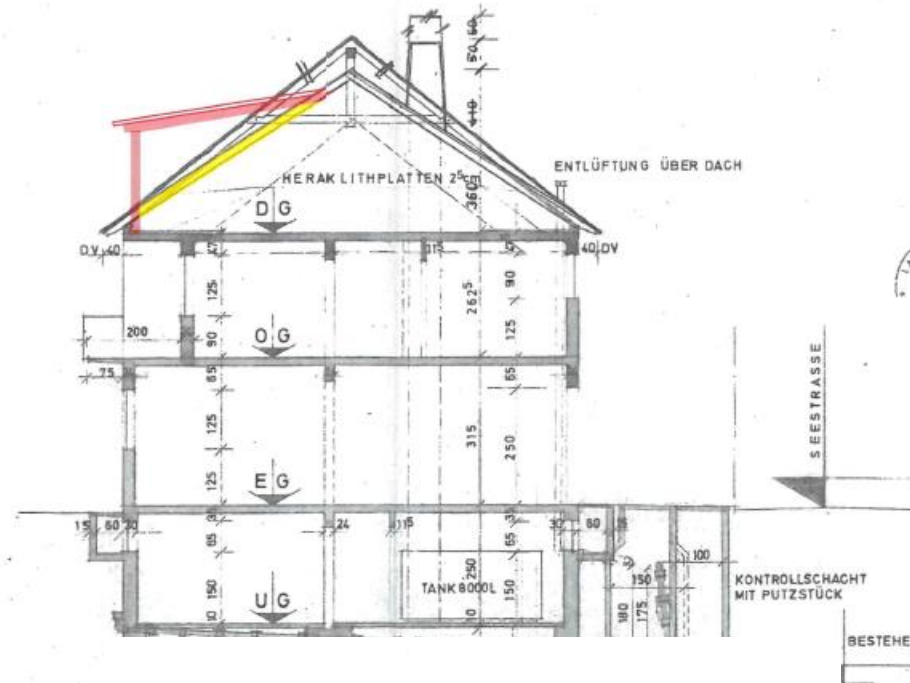


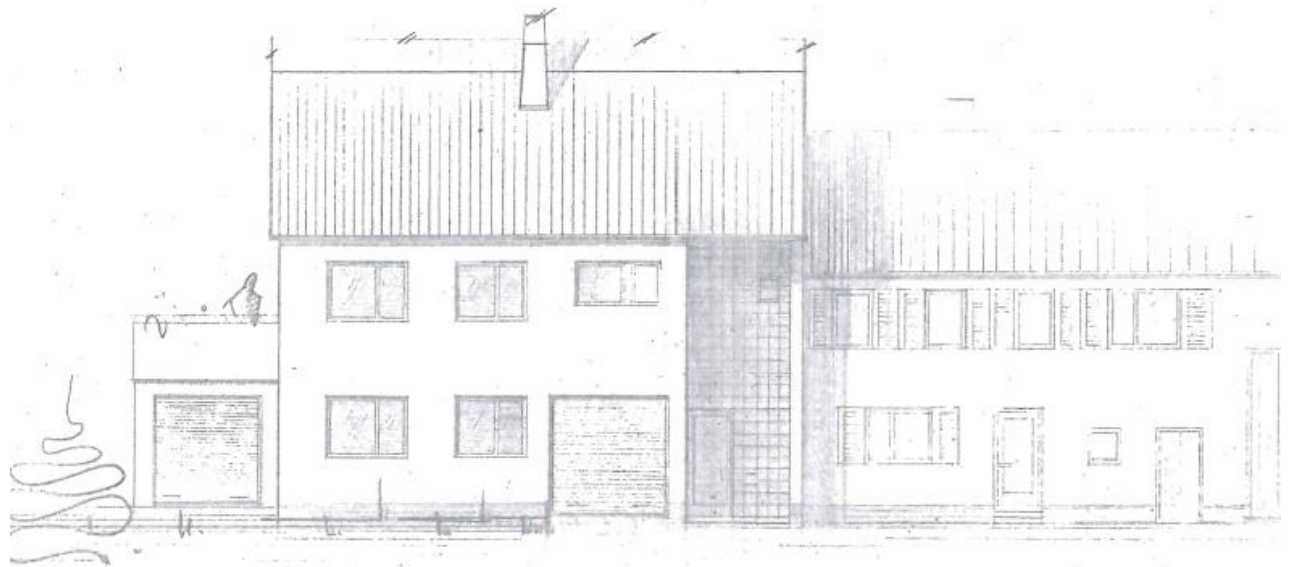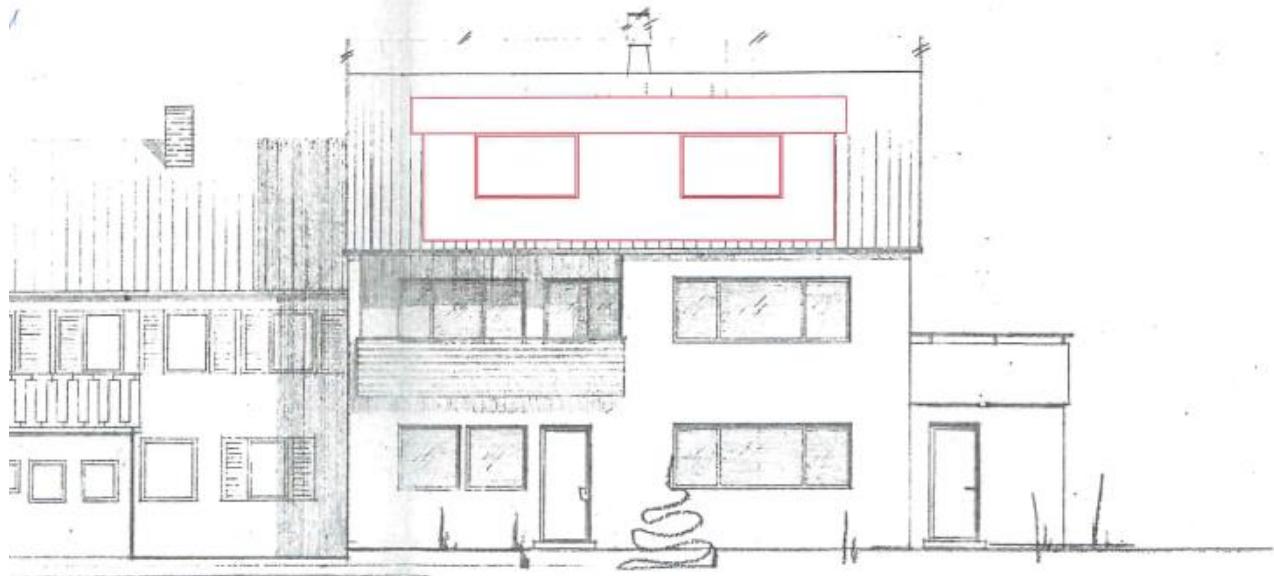




Silcherstr. 63

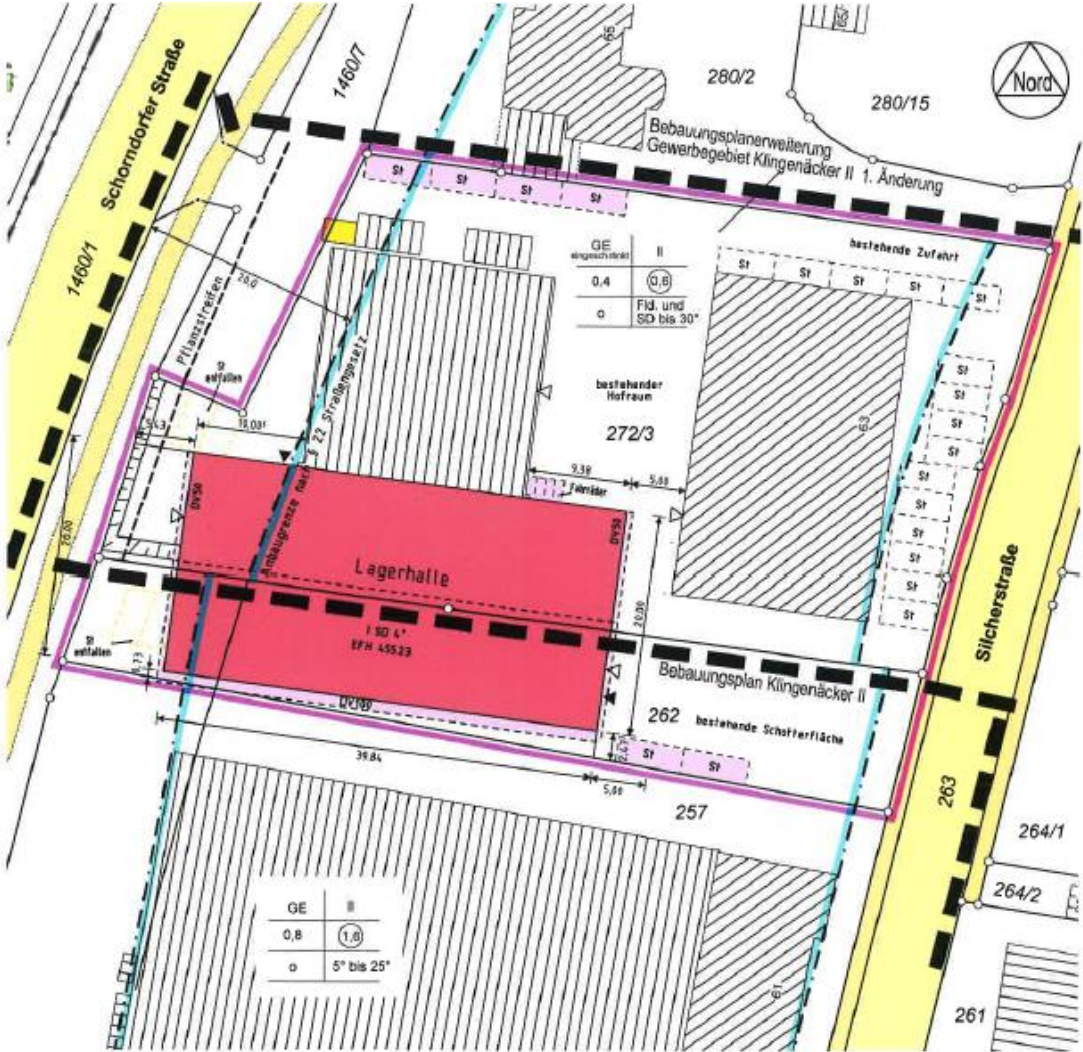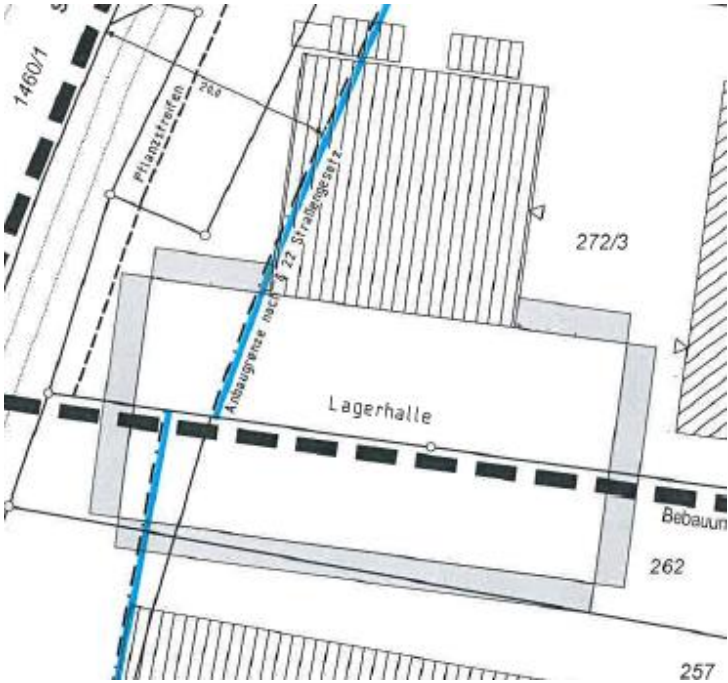


Silcherstr. 63

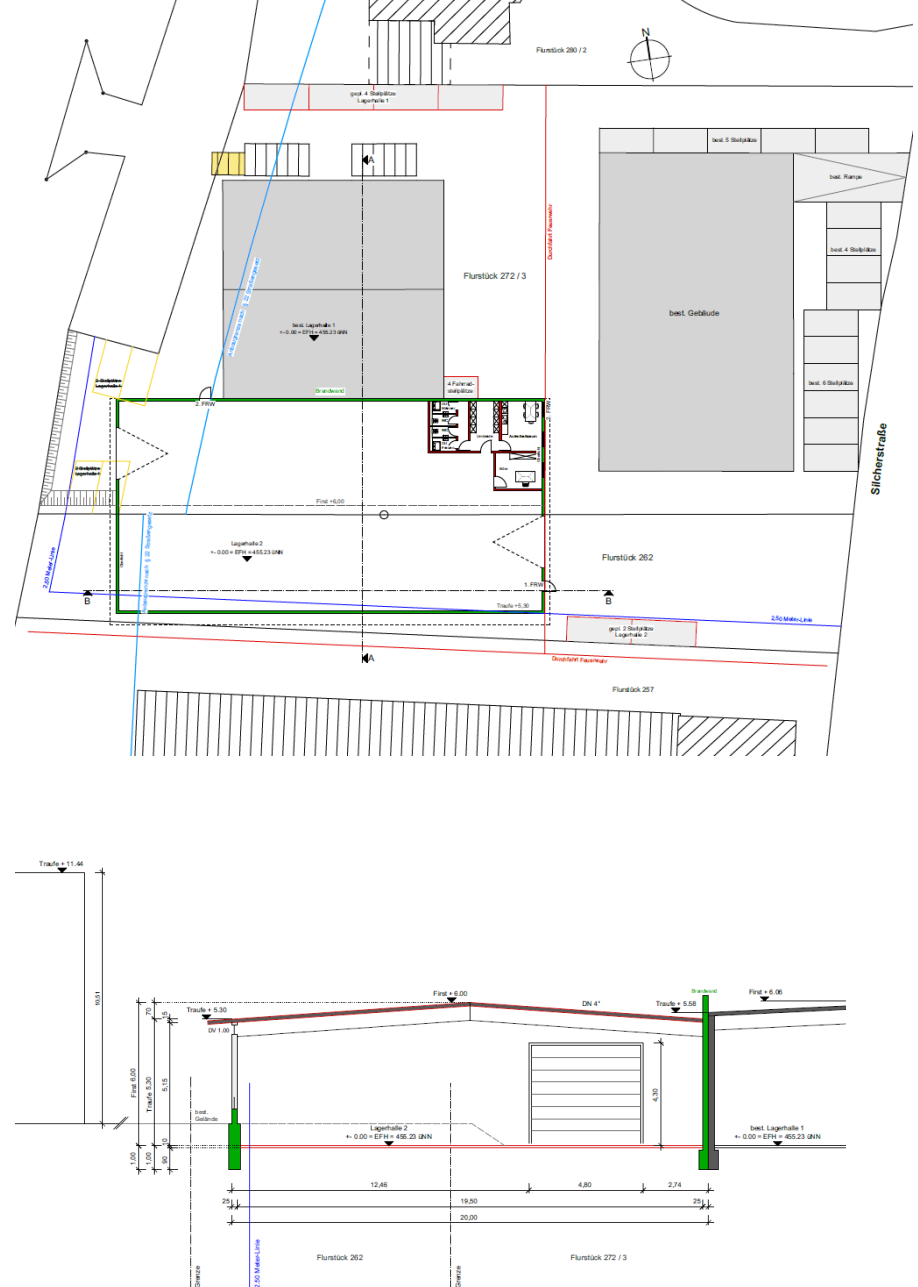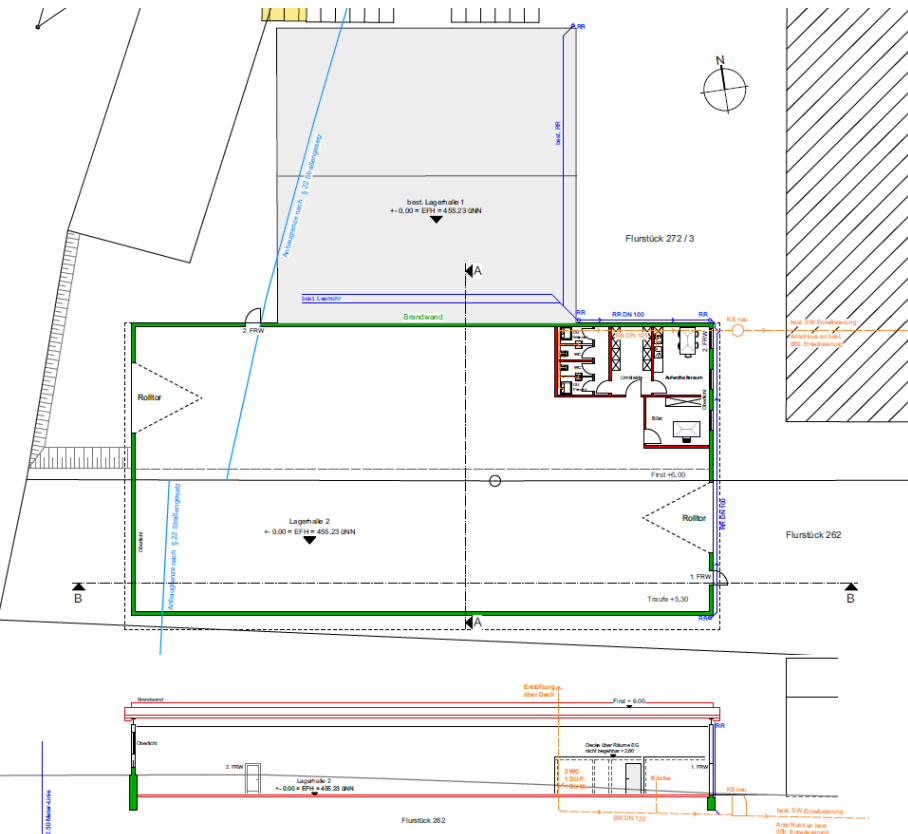

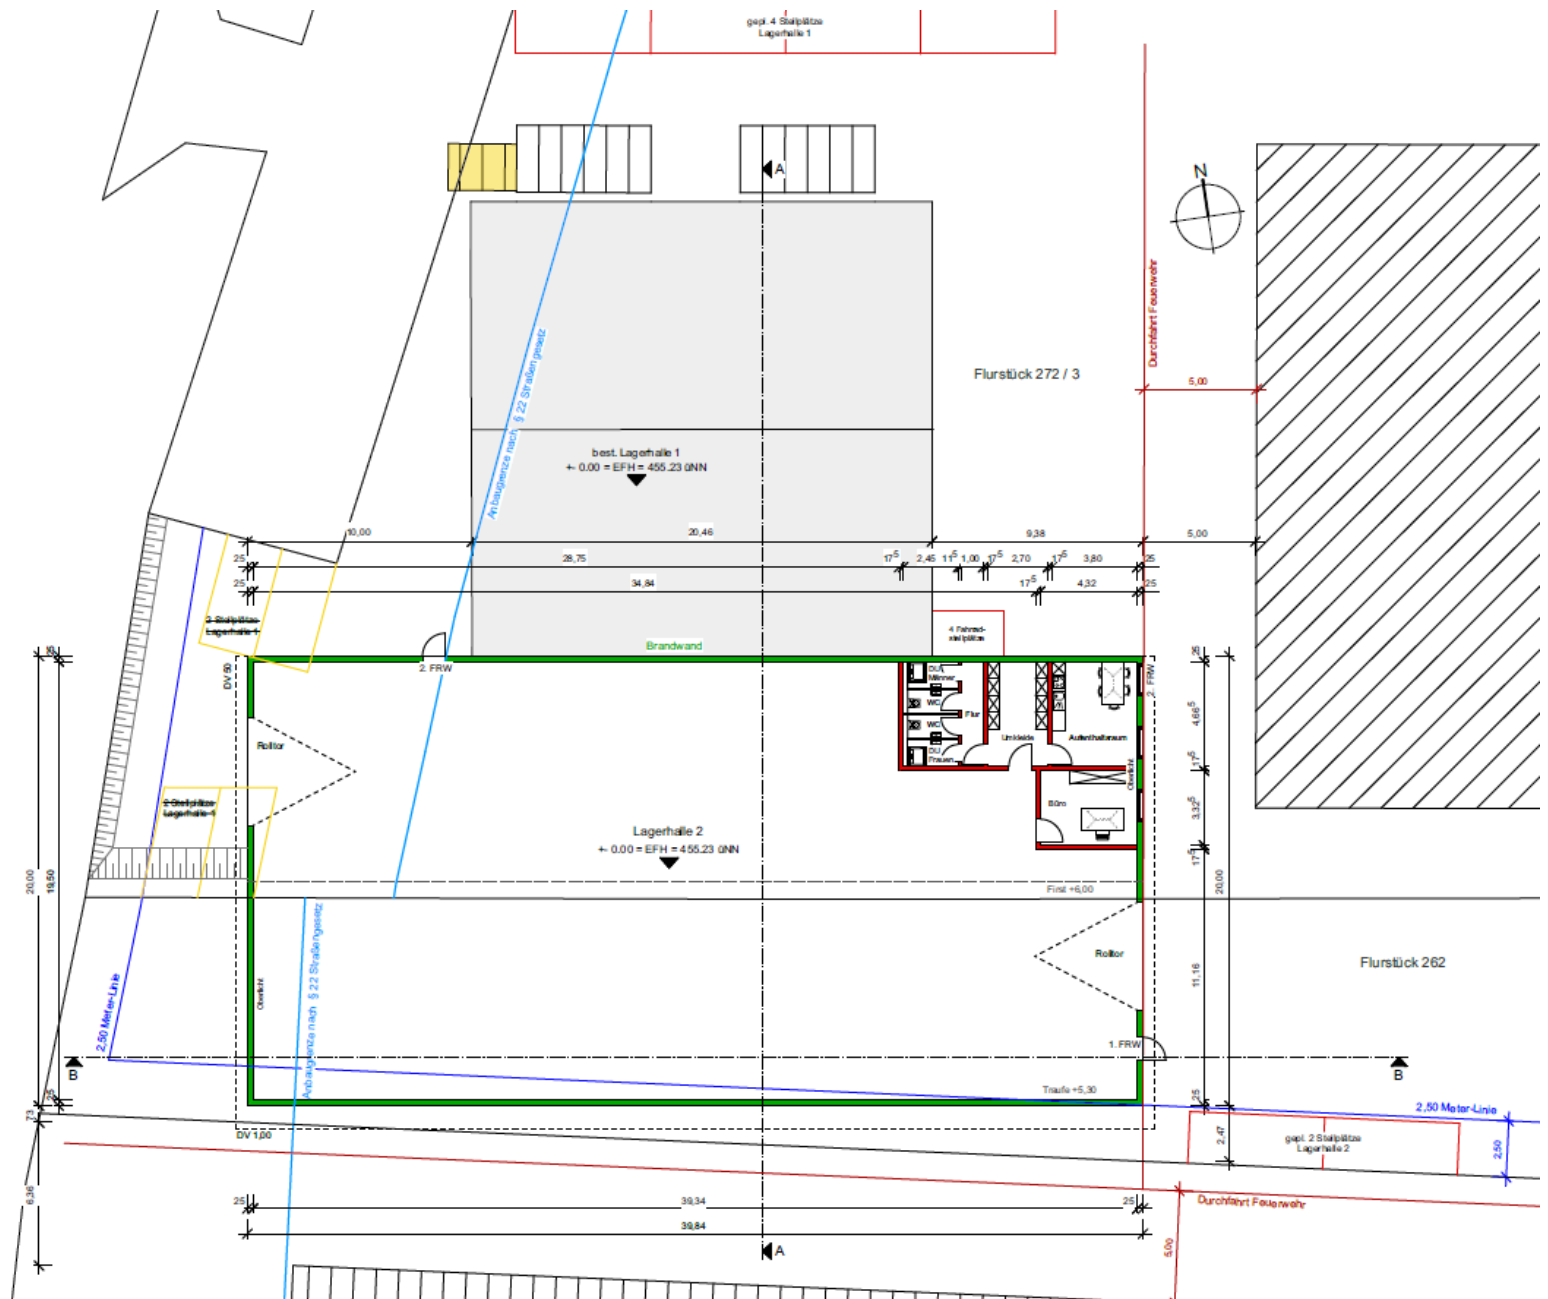


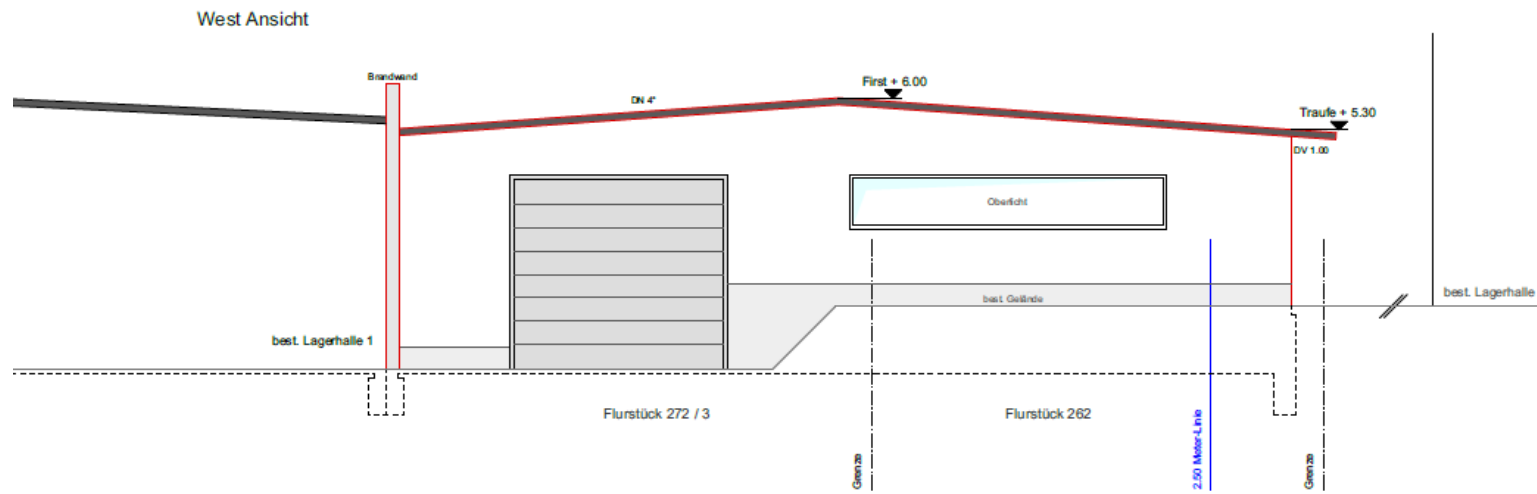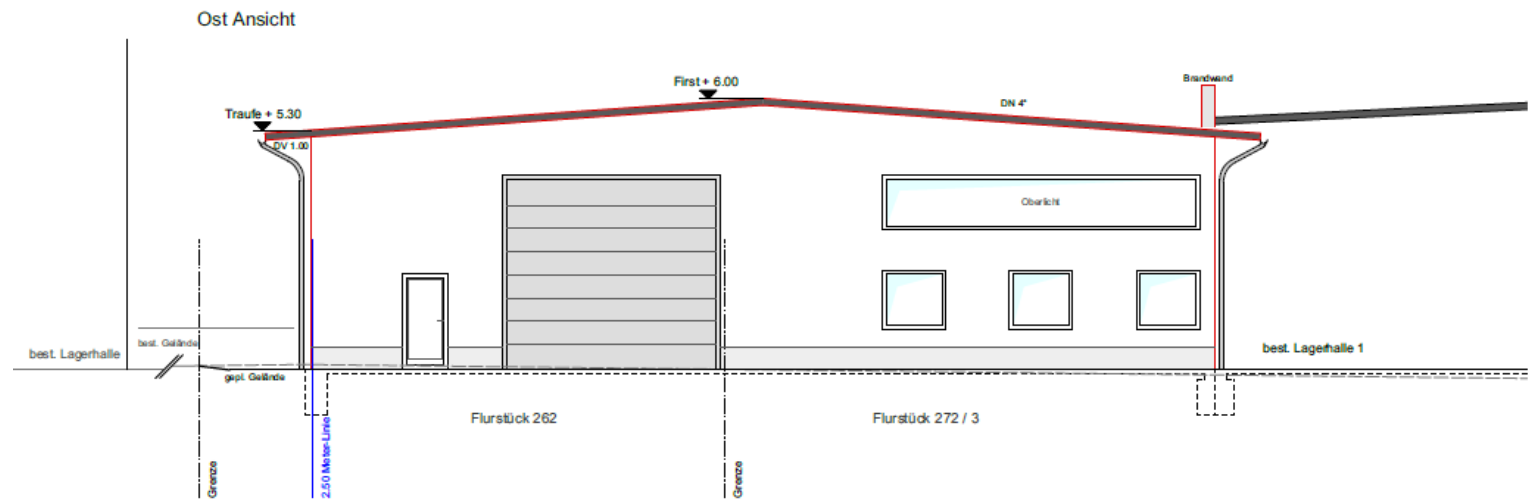

Schnitt B-B

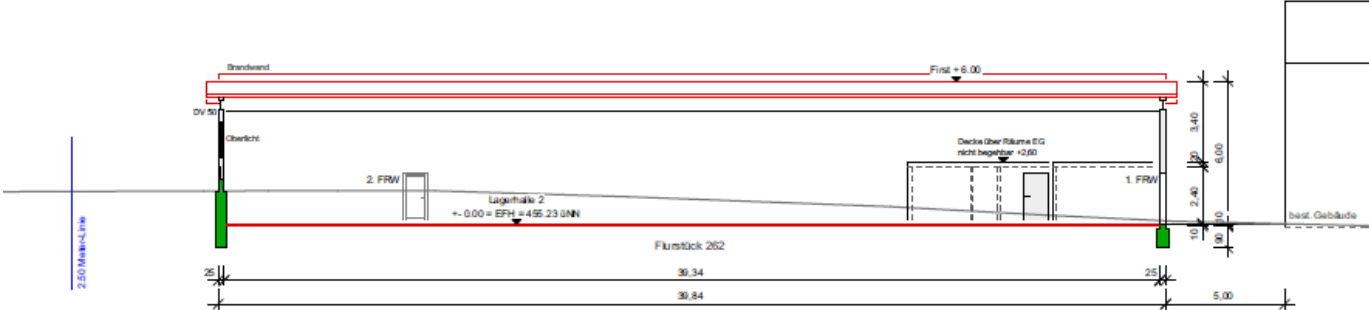

Nord Ansicht

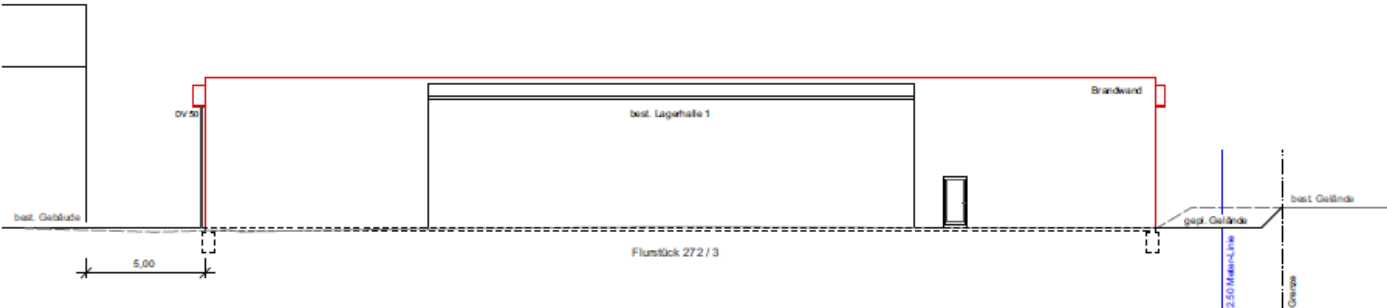

Süd Ansicht

